



# ΕΦΗΜΕΡΙΔΑ ΤΗΣ ΚΥΒΕΡΝΗΣΕΩΣ

## ΤΗΣ ΕΛΛΗΝΙΚΗΣ ΔΗΜΟΚΡΑΤΙΑΣ

ΤΕΥΧΟΣ ΑΝΑΓΚΑΣΤΙΚΩΝ ΑΠΑΛΛΟΤΡΙΩΣΕΩΝ ΚΑΙ ΠΟΛΕΟΔΟΜΙΚΩΝ ΘΕΜΑΤΩΝ

Αρ. Φύλλου 73

22 Απριλίου 2016

### ΑΠΟΦΑΣΕΙΣ

Αριθμ. 16613

Αναθεώρηση του Γενικού Πολεοδομικού Σχεδίου (Γ.Π.Σ.) της Δημοτικής Ενότητας Μενεμένης του Δήμου Αμπελοκήπων - Μενεμένης (Π.Ε. Θεσσαλονίκης).

#### Ο ΥΠΟΥΡΓΟΣ ΚΑΙ Ο ΑΝΑΠΛΗΡΩΤΗΣ ΥΠΟΥΡΓΟΣ ΠΕΡΙΒΑΛΛΟΝΤΟΣ ΚΑΙ ΕΝΕΡΓΕΙΑΣ

Έχοντας υπόψη:

1. Τις διατάξεις των άρθρων 38 και 39 του Κώδικα Βασικής Πολεοδομικής Νομοθεσίας (Κ.Β.Π.Ν.), που κυρώθηκε με το άρθρο πρώτο του από 14/27.7.1999 Π.δ/τος (Δ' 580).

2. Τις διατάξεις της παρ. 11 του άρθρου 4 του Ν. 2508/1997 «Βιώσιμη οικιστική ανάπτυξη των πόλεων και οικισμών της χώρας και άλλες διατάξεις» (Α' 124).

3. Τις διατάξεις των άρθρων 13α και 33 του Ν. 4269/2014 «Χωροταξική και πολεοδομική μεταρρύθμιση - Βιώσιμη ανάπτυξη (Α' 142)».

4. Τις διατάξεις του Ν. 1650/1986 (Α' 160), όπως ισχύουν.

5. Τις διατάξεις των άρθρων 1, 2, 283 και 286 του Ν. 3852/2010 «Νέα Αρχιτεκτονική της Αυτοδιοίκησης και της Αποκεντρωμένης Διοίκησης-Πρόγραμμα Καλλικράτης» (Α' 87) και του άρθρου 1ου της υπ' αριθμ. 45892/11.8.2010 απόφασης του Υπουργού Εσωτερικών, Αποκέντρωσης και Ηλεκτρονικής Διακυβέρνησης «Πρωτοβάθμιοι και Δευτεροβάθμιοι Οργανισμοί Τοπικής Αυτοδιοίκησης της Χώρας κ.λπ.» (Β' 1292/2010, δόρθωση σφάλματος Β' 1623/2010).

6. Την υπ' αριθμ. Υ31/9-10-2015 απόφαση του Πρωθυπουργού «Ανάθεση αρμοδιοτήτων στον Αναπληρωτή Υπουργό Περιβάλλοντος και Ενέργειας, Ιωάννη Τσιρώνη» (Β' 2183).

7. Την υπ' αριθμ. 110082/17-12-2008 απόφαση του Γενικού Διευθυντή Περιβάλλοντος του Υπουργείου Περιβάλλοντος Χωροταξίας και Δημοσίων Έργων «Στρατηγική Περιβαλλοντική Εκτίμηση (ΣΠΕ) για την υπό έγκριση τροποποίηση του Γ.Π.Σ. του Δήμου Μενεμένης Ν. Θεσσαλονίκης», περί εξαιρέσεως από την υποχρέωση εκπόνησης Σ.Μ.Π.Ε και υπό 21-6-2013 σχετική δημοσίευση στο τύπο.

8. Την από Οκτώβριο του 2012 μελέτη γεωλογικής καταλληλότητας της περιοχής της Δημοτικής Ενότητας Μενεμένης του Δήμου Αμπελοκήπων - Μενεμένης Ν. Θεσσαλονίκης.

9. Το υπ' αριθμ. 18150/27-12-2011 έγγραφο του Δήμου Αμπελοκήπων - Μενεμένης προς τους αρμόδιους φορείς.

10. Το υπ' αριθμ. 466/ΔΤΕ 84/21-1-2012 έγγραφο της εταιρείας Ύδρευσης και Αποχέτευσης Θεσσαλονίκης Α.Ε..

11. Το υπ' αριθμ. 429/28-1-2012 έγγραφο της Δ.Ε.Η. Α.Ε..

12. Το υπ' αριθμ. 4723/52/23-1-2012 έγγραφο της Διεύθυνσης Τεχνικών Έργων της Περιφέρειας Κεντρικής Μακεδονίας.

13. Το υπ' αριθμ. ΦΟ/27-1-2012 έγγραφο της 9ης Εφορείας Βυζαντινών Αρχαιοτήτων.

14. Το υπ' αριθμ. 7080/10099/30-1-2012 έγγραφο της Διεύθυνσης Μελετών Αρχιτεκτονικών Έργων του Δήμου Θεσσαλονίκης.

15. Το υπ' αριθμ. 049308/1-2-2012 έγγραφο της ΔΕΣΦΑ ΑΕ.

16. Το υπ' αριθμ. 492Φ.702.15/9-2-2011 έγγραφο του Αρχηγείου Πυροσβεστικού Σώματος - Π.Π.Δ.Υ. Κεντρικής Μακεδονίας.

17. Το 108/17-2-2012 έγγραφο του Βιοτεχνικού Επιμελητηρίου Θεσσαλονίκης.

18. Το υπ' αριθμ. 101/17-2-2012 έγγραφο του Υπουργείου Ανάπτυξης Ανταγωνιστικότητας και Ναυτιλίας - Γενική Γραμματεία Μακεδονίας - Θράκης.

19. Το υπ' αριθμ. 267/20-2-2012 έγγραφο της ΑΔΜΗΕ.

20. Το υπ' αριθμ. 21244/6-3-2012 έγγραφο της ΓΑΙΑΟΣΕ Α.Ε.

21. Το υπ' αριθμ. ΥΠΠΟΤ/ΓΔΑΠΚ/ΑΡΧ/Α1/Φ16/22944/1144/9-3-2012 έγγραφο του Υπουργείου Πολιτισμού και Τουρισμού.

22. Το υπ' αριθμ. 73/12-3-2012 έγγραφο του Τ.Ε.Ε. - Τμήμα Κεντρικής Μακεδονίας.

23. Το υπ' αριθμ. Φ900/16/1985/Σ.270/21-3-2012 έγγραφο της 652 προκεχωρημένης αποθήκης υλικού πολέμου του Υπουργείου Εθνικής Άμυνας.

24. Το υπ' αριθμ. 3629/29-3-2012 έγγραφο του Εμπορικού και Βιομηχανικού Επιμελητηρίου Θεσσαλονίκης.

25. Το υπ' αριθμ. 2999/15-5-2012 έγγραφο του Δασαρχείου Θεσσαλονίκης.

26. Το υπ' αριθμ. 49/18-6-2012 έγγραφο της Εφορείας Νεωτέρων Μνημείων Κεντρικής Μακεδονίας.

27. Το υπ' αριθμ. 1922/4-7-2012 έγγραφο της Αποκεντρωμένης Διοίκησης Μακεδονίας - Θράκης.

28. Το υπ' αριθμ. 95/21-6-2013 έγγραφο της Περιφέρειας Κεντρικής Μακεδονίας.

29. Το γεγονός ότι οι λοιποί φορείς δεν απάντησαν.

30. Την 24/7/2012 απόφαση του Δημοτικού Συμβουλίου του Δήμου Αμπελοκήπων - Μενεμένης.

31. Την 3/συν.10η/17-6-2014 γνωμοδότηση της Εκτελεστικής Επιτροπής του Οργανισμού Θεσσαλονίκης.

32. Το γεγονός ότι από τις κανονιστικές διατάξεις αυτής της απόφασης δεν προκαλείται δαπάνη σε βάρος του κρατικού προϋπολογισμού και του προϋπολογισμού του οικείου ΟΤΑ, αποφασίζουμε:

Α. Εγκρίνεται η αναθεώρηση του Γενικού Πολεοδομικού Σχεδίου (Γ.Π.Σ.) της Δημοτικής Ενότητας Μενεμένης του Δήμου Αμπελοκήπων - Μενεμένης (Π.Ε. Θεσσαλονίκης) που εγκρίθηκε με την 68214/3397/30-10-1987 (Δ' 1274) απόφαση του Αναπληρωτή Υπουργού Περιβάλλοντος, Χωροταξίας και Δημοσίων Έργων και τροποποιήθηκε με την 9767/1831/15-3-1995 (Δ' 194) απόφαση του Υπουργού Περιβάλλοντος, Χωροταξίας και Δημοσίων Έργων και περιλαμβάνει το σύνολο της ανωτέρω Δημοτικής Ενότητας, όπως τα όριά του φαίνονται με διακεκομμένη γραμμή στον χάρτη Π.2. Το ως άνω σχέδιο περιλαμβάνει:

1. Την πολεοδομική οργάνωση της Δημοτικής Ενότητας Μενεμένης για προγραμματικό πληθυσμιακό μέγεθος 21.108 κατοίκων περίπου στις πολεοδομημένες περιοχές και προς πολεοδόμηση περιοχές με τη δημιουργία έξι (6) πολεοδομικών ενότητων (Π.Ε.), και τριών επιχειρηματικών πάρκων (Ε.Π.), όπως τα όριά τους φαίνονται στους χάρτες Π.3.1 και Π.3.2, με μέσο συντελεστή δόμησης και μικτή πυκνότητα κατοίκων ανά Ηα όπως περιγράφεται στον παρακάτω πίνακα:

Πολεοδομική Ενότητα	Πυκνότητα (κατ/Ηα)	Μέσος Συντελεστής Δόμησης
ΠΕ 1	389	2,1
ΠΕ2	509	2,1
ΠΕ3	178	1,18
ΠΕ4	109	1,7
ΠΕ5	94	0,77
ΠΕ6	92	0.68
Επιχειρηματικό Πάρκο ΕΠ 1	-	1,2
Επιχειρηματικό Πάρκο ΕΠ 2	-	1,2
Επιχειρηματικό Πάρκο ΕΠ 3	-	1,2

Οι περιοχές επέκτασης αφορούν την ΠΕ4, τις τρεις περιοχές των επιχειρηματικών πάρκων (ΕΠ1, ΕΠ2, ΕΠ3) καθώς και τις περιοχές ΕΜΟ που ενσωματώνονται στα όρια της ΠΕ5 (νότια) και της ΠΕ6 (νοτιοδυτικά) με χρήση μή οχλούσας επαγγελματικής εγκατάστασης.

2. Την γενική εκτίμηση αναγκών σε κοινόχρηστους χώρους, κοινωφελείς εξυπηρετήσεις και τεχνική υποδομή επιπέδου πολεοδομικής ενότητας και επιπέδου δημοτικής ενότητας - πόλης όπως φαίνονται στους χάρτες Π.3.1 και Π.3.2 καθώς και στους πίνακες Π.4.1, Π.3.1α, Π.3.1β, Π.3.1γ, Π.3.1δ, Π.3.1ε, Π.3.1στ που συνδημοσιεύονται με την παρούσα απόφαση.

3. Τον προσδιορισμό των χρήσεων γης όπως φαίνονται στον χάρτη Π.3.1 και ειδικότερα με τον καθορισμό:

α. περιοχών αμιγούς κατοικίας, όπως αυτή προσδιορίζεται με το άρθρο 2 του από 23-2-1987 Π.δ/τος (Δ' 166), και στις έξι (6) Π.Ε.

β. περιοχών γενικής κατοικίας, όπως προσδιορίζεται με το άρθρο 3 του ανωτέρω δ/τος, με εξαίρεση για τις περιοχές των Π.Ε.1, Π.Ε.2. και Π.Ε.3. τα βαφεία και φανοποιεία εκ των συνεργείων αυτοκινήτων

γ. περιοχών κεντρικών λειτουργιών πόλης, όπως προσδιορίζεται με το άρθρο 4 του ανωτέρω δ/τος με εξαίρεση τα βαφεία και φανοποιεία εκ των συνεργείων αυτοκινήτων στις Π.Ε. της προηγούμενης περίπτωσης β'.

δ. περιοχών κοινωνικών εξυπηρετήσεων, όπως προσδιορίζονται με το άρθρο 10 του ανωτέρω δ/τος στην έκταση

του Ο.Τ. 98 επί της οδού Μοναστηρίου, με την πρόβλεψη χωροθέτησης στην περιοχή της Π.Ε.4. Ιερού Ναού.

ε. περιοχών ΕΜΟ, όπως προσδιορίζονται με το άρθρο 5 του ανωτέρω δ/τος, με εξαίρεση τις βιομηχανικές και βιοτεχνικές εγκαταστάσεις μέσης όχλησης, καθώς και τις αθλητικές εγκαταστάσεις με συντελεστή δόμησης έξι δέκατα (0,6) και τον περιορισμό ότι οι χώροι συνάθροισης κοινού στις περιοχές των Π.Ε.5. και Π.Ε.6. δεν υπερβαίνουν τα πέντε χιλιάδες (5.000) τ.μ. (χάρτης Π.3.1.)

4. Τον καθορισμό στην περιοχή επέκτασης της ΠΕ4 των χρήσεων γενικής κατοικίας, όπως προσδιορίζονται με το άρθρο 3 του από 23-2-1987 Π.δ/τος (Δ' 166).

Στο νότιο τμήμα της παραπάνω επέκτασης, μεταξύ της σιδηροδρομικής γραμμής, του διοικητικού ορίου με το Δήμο Θεσσαλονίκης και της επέκτασης της Εθνικής οδού ΠΑΘΕ, καθορίζεται χρήση κεντρικών λειτουργιών, όπως προσδιορίζεται με το άρθρο 4 του ανωτέρω δ/τος, με τη διατήρηση μόνο των ακόλουθων δραστηριοτήτων και με περιορισμό μέγιστης δόμησης τα 5000 τ.μ.:

- Ξενώνες, Ξενοδοχεία μέχρι 100 κλίνες
- Εμπορικά καταστήματα εκτός υπεραγορών και πολυκαταστημάτων
- Γραφεία, Τράπεζες, Ασφάλειες
- Εστιατόρια
- Αναψυκτήρια
- Κέντρα διασκέδασης - αναψυχής
- Εμπορικές εκθέσεις

5. Την πολεοδόμηση των τριών περιοχών ΕΠ1, ΕΠ2 και ΕΠ3 (χάρτες Π.2 και Π.3.1) με τη μορφή επιχειρηματικών Πάρκων τύπου Β (μέσης και χαμηλής όχλησης) σύμφωνα με το άρθρο 41 του Ν. 3982/2011 (Α' 143) και την κοινή υπουργική απόφαση 11508/18-2-2009 (ΑΑΠ 151), και όπως ρυθμίζεται ειδικότερα ακολούθως:

α. Περιοχές Επιχειρηματικών Πάρκων ΕΠ1 (έκτασης 210 στρεμμάτων ανατολικά της Εσωτερικής Περιφερειακής οδού) και ΕΠ2 (έκτασης 215 στρεμμάτων στο δυτικό όριο του Δήμου).

Ο συντελεστής δόμησης στις παραπάνω περιοχές ορίζεται σε 1,2 και επιτρέπεται η χωροθέτηση των ακόλουθων χρήσεων του άρθρου 43 του Ν. 3982/2011:

- Βιομηχανικές και βιοτεχνικές μονάδες χαμηλής όχλησης
- Επαγγελματικά εργαστήρια
- Επιχειρηματικές δραστηριότητες του δευτερογενούς και τριτογενούς τομέα, με εξαίρεση τα εμπορικά κέντρα.
- Επιχειρήσεις Εφοδιαστικής αλυσίδας, αποθήκες και συγκροτήματα αποθηκών, οι οποίες δεν αποτελούν τμήματα των βιομηχανικών-βιοτεχνικών εγκαταστάσεων, πλην της αποθήκευσης υγρών ή αέριων καυσίμων κ.λπ. εύφλεκτων-διαβρωτικών κ.λπ. (του άρθρου 17 παρ. 4 σημεία β και δ του Ν. 3982/2011)

- Δραστηριότητες του Ν. 1575/1985 (Συνεργεία αυτοκινήτων, κ.λπ.)

- Πρατήρια καυσίμων και πλυντήρια οχημάτων

- Κτίρια γήπεδα στάθμευσης

- Ερευνητικά κέντρα και εργαστήρια που σχετίζονται με εφαρμοσμένη βιομηχανική, ενεργειακή, μεταλλευτική έρευνα, κέντρα τεχνολογικής υποστήριξης των επιχειρήσεων και των εργαζομένων, εργαστήρια παροχής υπηρεσιών υψηλής τεχνολογίας και ποιότητας, καθώς και εγκαταστάσεις που αξιοποιούν ή συνδέονται με τα αποτελέσματα των εργασιών των ερευνητικών κέντρων ή των εργαστηρίων, σχολές τεχνικής κατεύθυνσης και παραρτήματα πανεπιστημιακών ιδρυμάτων.

- Θερμοκοιτίδες επιχειρήσεων

- Δραστηριότητες υποστηρικτικές ή υποβοηθητικές της λειτουργίας των επιχειρήσεων του Επιχειρηματικού Πάρ-

κου, καθώς και παραρτήματα, υποσταθμοί ή υπηρεσιακές μονάδες δημοσίων υπηρεσιών, Ν.Π.Δ.Δ., Ν.Π.Ι.Δ., κοινωφελών οργανισμών, υπηρεσίες υγείας, χρηματοπιστωτικοί οργανισμοί και μονάδες καθαρισμού αποβλήτων.

- Δραστηριότητες παραγωγής ηλεκτρικής ή και θερμικής ενέργειας από ανανεώσιμες πηγές ενέργειας και φυσικό αέριο, συμπαραγωγής ηλεκτρισμού και θερμότητας, με τις συνοδευτικές υποδομές τους (γραμμές μεταφοράς και διανομής και εγκαταστάσεις τροφοδοσίας με καύσιμα), σύμφωνα με τις διατάξεις της κοινής υπουργικής απόφασης 49828/12.11.2008 (ΦΕΚ 2464Β) «Έγκριση Ειδικού Πλαισίου Χωροταξικού Σχεδιασμού και Αειφόρου Ανάπτυξης για τις ανανεώσιμες πηγές ενέργειας κ.α.» και Ν. 3851/2010 όπως ισχύουν.

β. Περιοχή Επιχειρηματικού Πάρκου ΕΠ3 (έκτασης 210 στρεμμάτων, νοτιώς του οδικού άξονα της ΠΑΘΕ): Στην περιοχή ΕΠ3 ο μέσος συντελεστής δόμησης ορίζεται σε 1,2 και επιτρέπεται η χωροθέτηση των ακόλουθων χρήσεων του άρθρου 43 του Ν. 3982/2011

- Βιομηχανικές και βιοτεχνικές μονάδες χαμηλής όχλησης.  
- Επαγγελματικά εργαστήρια  
- Επιχειρηματικές δραστηριότητες του δευτερογενούς και τριτογενούς τομέα, με εξαίρεση τα εμπορικά κέντρα.  
- Επιχειρήσεις Εφοδιαστικής αλυσίδας, αποθήκες και συγκροτήματα αποθηκών, οι οποίες δεν αποτελούν τμήματα των βιομηχανικών-βιοτεχνικών εγκαταστάσεων, πλην της αποθήκευσης υγρών ή αέριων καυσίμων κ.λπ. εύφλεκτων-διαβρωτικών κ.λπ. (του άρθρου 17 παρ. 4 σημεία β και δ του Ν. 3982/2011)

- Δραστηριότητες του Ν. 1575/1985 (Συνεργεία αυτοκινήτων, κ.λπ.)

- Πρατήρια καυσίμων και πλυντήρια οχημάτων  
- Κτίρια γήπεδα στάθμευσης

- Ερευνητικά κέντρα και εργαστήρια που σχετίζονται με εφαρμοσμένη βιομηχανική, ενεργειακή, μεταλλευτική έρευνα, κέντρα τεχνολογικής υποστήριξης των επιχειρήσεων και των εργαζομένων, εργαστήρια παροχής υπηρεσιών υψηλής τεχνολογίας και ποιότητας, καθώς και εγκαταστάσεις που αξιοποιούν ή συνδέονται με τα αποτελέσματα των εργασιών των ερευνητικών κέντρων ή των εργαστηρίων.

- Θερμοκοιτίδες επιχειρήσεων

- Δραστηριότητες υποστηρικτικές ή υποβοηθητικές της λειτουργίας των επιχειρήσεων του Επιχειρηματικού Πάρκου, μονάδες καθαρισμού αποβλήτων, καθώς και παραρτήματα, υποσταθμοί ή υπηρεσιακές μονάδες δημοσίων υπηρεσιών, Ν.Π.Δ.Δ., Ν.Π.Ι.Δ., κοινωφελών οργανισμών, υπηρεσίες υγείας, χρηματοπιστωτικοί οργανισμοί και μονάδες καθαρισμού αποβλήτων.

- Δραστηριότητες παραγωγής ηλεκτρικής ή και θερμικής ενέργειας από ανανεώσιμες πηγές ενέργειας και φυσικό αέριο, συμπαραγωγής ηλεκτρισμού και θερμότητας, με τις συνοδευτικές υποδομές τους (γραμμές μεταφοράς και διανομής και εγκαταστάσεις τροφοδοσίας με καύσιμα) σύμφωνα με τις διατάξεις της κοινής υπουργικής απόφασης 49828/12.11.2008 (ΦΕΚ 264Β) «Έγκριση Ειδικού Πλαισίου Χωροταξικού Σχεδιασμού και Αειφόρου Ανάπτυξης για τις ανανεώσιμες πηγές ενέργειας κ.α.» και Ν. 3851/2010 όπως ισχύουν.

- Στο σύνολο του ΕΠ 3 επιβάλλεται η ρύθμιση μη υπέρβασης των 5.000 τ.μ. στην δόμηση χώρων συνάθροισης κοινού.

Σε κάθε περίπτωση, σύμφωνα με το άρθρο 43 του Ν. 3982/2011, καθώς και την κοινή υπουργική απόφαση 11508/18.2.2009, οι μεταποιητικές δραστηριότητες θα πρέπει να καλύπτουν τουλάχιστον το 60% της συνολικής έκτασης του επιχειρηματικού πάρκου.

Κατά την πολεοδόμηση των Επιχειρηματικών Πάρκων θα πρέπει να προβλεφθεί περιμετρική ζώνη υψηλού πρασίνου που θα αντιστοιχεί στο 5% της συνολικής επιφάνειας του Επιχειρηματικού Πάρκου, σύμφωνα με τα οριζόμενα στο άρθρο 52 του Ν. 3982/2011 (ΦΕΚ 143Α/17.6.2011).

6. Την οργάνωση των περιοχών που βρίσκονται εκτός της προς πολεοδόμηση περιοχής της ΔΕ Μενεμένης με τον προσδιορισμό Περιοχών Ελέγχου και Περιορισμού Δόμησης (ΠΕΠΔ) και Περιοχών Ειδικής Προστασίας (ΠΕΠ) και λοιπών ειδικών ρυθμίσεων (χάρτης Π.2.).

7. Τον καθορισμό Περιοχών Ελέγχου και Περιορισμού της Δόμησης (ΠΕΠΔ) δραστηριοτήτων μεταποίησης, χονδρεμπορίου και μεταφορών με κωδικό ΑΒ. Διακρίνονται σε τρεις κατηγορίες με ειδικότερα στοιχεία ΠΕΠΔ ΑΒ1 (α, β και γ), ΠΕΠΔ ΑΒ2 (α, β και γ) και ΠΕΠΔ ΑΒ3 (α και β), οι οποίες διαφοροποιούνται ως προς τις επιτρεπόμενες χρήσεις, τους όρους και περιορισμούς δόμησης αυτών ως ακολούθως:

Στις ΠΕΠΔ με κωδικό ΑΒ1α και ΑΒ1β βόρεια των σιδηροδρομικών γραμμών (χάρτης Π.2.):

α. Βιομηχανικές - βιοτεχνικές εγκαταστάσεις χαμηλής και μέσης όχλησης της παραγράφου 1 του άρθρου 17 του Ν. 3982/2011 (Α' 143), όπως σταθμίζονται ως προς την κατηγορία όχλησης βάσει της κοινής υπουργικής απόφασης 3137/191/Φ.15 (1048 Β'/4-4-2012), όπως αυτές εκάστοτε ισχύουν, σύμφωνα με τους όρους και περιορισμούς δόμησης του άρθρου 4 του Π.δ. 24/31-5-1985 (Δ' 270) όπως έχει τροποποιηθεί και ισχύει. Στα γήπεδα τα οποία προορίζονται για τις χρήσεις Βιομηχανικών - βιοτεχνικών εγκαταστάσεων επιτρέπεται για την εξυπηρέτηση των εργαζομένων η εγκατάσταση λειτουργιών εξυπηρέτησης (γραφείων, εκθεσιακών χώρων, κατοικίας προσωπικού ασφαλείας, εστιατορίων και αναψυκτηρίων, ιατρείων, κ.λπ.), υπό την προϋπόθεση ότι η επιφάνειά τους προσμετράται στην κάλυψη και στον συντελεστή δόμησης του γηπέδου και η συνολική επιφάνεια των εσωτερικών χώρων χρήσης δεν θα υπερβαίνει τα 250 τ.μ.

β. Εγκαταστάσεις αποθήκευσης προϊόντων χονδρικού εμπορίου και διαμετακόμισης χαμηλής και μέσης όχλησης των περιπτώσεων α, γ και ε της παραγράφου 4 του άρθρου 17 του Ν. 3982/2011 (Α' 143), όπως σταθμίζονται ως προς την κατηγορία όχλησης βάσει της κοινής υπουργικής απόφασης 3137/191/Φ.15 (1048 Β'/4-4-2012), όπως αυτές εκάστοτε ισχύουν, σύμφωνα με τους όρους και περιορισμούς δόμησης του άρθρου 9 του Π.δ. 24/31-5-1985, όπως έχει τροποποιηθεί και ισχύει.

Στα γήπεδα τα οποία προορίζονται για τις χρήσεις εγκαταστάσεων αποθήκευσης προϊόντων χονδρικού εμπορίου και διαμετακόμισης επιτρέπεται για την εξυπηρέτηση των εργαζομένων η εγκατάσταση λειτουργιών εξυπηρέτησης (γραφείων, εκθεσιακών χώρων, κατοικίας προσωπικού ασφαλείας, εστιατορίων και αναψυκτηρίων, ιατρείων, κ.λπ.), υπό την προϋπόθεση ότι η επιφάνειά τους προσμετράται στην κάλυψη και στον συντελεστή δόμησης του γηπέδου και η συνολική επιφάνεια των εσωτερικών χώρων χρήσης δεν θα υπερβαίνει τα 250 τ.μ.

γ. Επιχειρήσεις Εφοδιαστικής Αλυσίδας (logistics), σύμφωνα με τους όρους και περιορισμούς δόμησης του άρθρου 9 του Π.δ. 24/31-5-1985 (ΦΕΚ 270Δ/1985), όπως έχει τροποποιηθεί και ισχύει.

δ. Εγκαταστάσεις μεταφορών και εξυπηρετήσεις τους (περιλαμβανομένης και της συντήρησης και επισκευής οχημάτων κάθε είδους). Ισχύουν όροι και περιορισμοί δόμησης του άρθρου 1 του Π.δ. 24/31-5-1985, όπως ισχύει. Επιπλέον ορίζεται:

- Μέγιστος Σ.Δ. 0,3

- Μέγιστο ποσοστό κάλυψης: 30%



- Μέγιστο επιτρεπόμενο ύψος κτιρίων: 7,5 μ.
- Μέγιστος αριθμός ορόφων: δύο (2)

Στα γήπεδα τα οποία προορίζονται για τις χρήσεις εγκαταστάσεων μεταφορών και εξυπηρέτησής τους επιτρέπεται η εγκατάσταση λειτουργιών εξυπηρέτησης (Εστιατόρια, αναψυκτήρια, mini market, χώροι προσωρινής φιλοξενίας οδηγών, στεγασμένοι χώροι προσωρινής αποθήκευσης προϊόντων, κτίρια επισκευής μηχανικών βλαβών των οχημάτων), υπό την προϋπόθεση ότι η επιφάνειά τους προσμετράται στην κάλυψη και στον συντελεστή δόμησης του γηπέδου και η συνολική επιφάνεια των εσωτερικών χώρων χρήσης από το κοινό δεν θα υπερβαίνει τα 250 τ.μ.

ε. Εγκαταστάσεις εμπορικών εκθέσεων και λιανικού εμπορίου. Ισχύουν οι όροι και περιορισμοί δόμησης των άρθρων 1 και 5 του Π.δ. 24/31-5-1985, όπως ισχύει και με το περιορισμό της μη υπέρβασης 250 τ.μ. δομημένης επιφάνειας στο σύνολο των ορόφων,

στ. Τράπεζες, ασφάλειες, χρηματοπιστωτικοί οργανισμοί. Ισχύουν οι όροι και περιορισμοί δόμησης των άρθρων 1 και 5 του Π.δ. 24/31-5-1985, όπως ισχύει και με το περιορισμό της μη υπέρβασης 250 τ.μ. δομημένης επιφάνειας στο σύνολο των ορόφων,

ζ. Επαγγελματικά εργαστήρια. Ισχύουν οι όροι και περιορισμοί δόμησης των άρθρων 1 και 5 του Π.δ. 24/31-5-1985.

η. Εγκαταστάσεις δραστηριοτήτων που υπάγονται στα συστήματα περιβαλλοντικών υποδομών (συλλογής, μεταφοράς, αποθήκευσης και επεξεργασίας απορριμμάτων - αποβλήτων, ανάκτησης και ανακύκλωσης άχρηστων υλικών κοκ) κατηγορίας Β, όπως αυτές ορίζονται με την υπουργική απόφαση 1958/2012 (21/Β/13-1-2012).

Στις ΠΕΠΔ με κωδικό ΑΒ1α, ΑΒ1β νότια των σιδηροδρομικών γραμμών (χάρτης Π.2):

α. εγκαταστάσεις αποθήκευσης, χονδρικού εμπορίου και διαμετακόμισης χαμηλής όχλησης των περιπτώσεων α, γ και ε της παραγράφου 4 του άρθρου 17 του Ν. 3982/2011 (Α' 143), όπως σταθμίζονται ως προς την κατηγορία όχλησης βάσει της κοινής υπουργικής απόφασης 3137/191/Φ.15 (1048 Β'/4-4-2012), όπως αυτές εκάστοτε ισχύουν, σύμφωνα με τους όρους και περιορισμούς δόμησης του άρθρου 9 πλην της περίπτωσης ε, του Π.δ. 24/31-5-1985.

Στα γήπεδα τα οποία προορίζονται για τις χρήσεις εγκαταστάσεων αποθήκευσης, χονδρικού εμπορίου και διαμετακόμισης επιτρέπεται για την εξυπηρέτηση των εργαζομένων η εγκατάσταση λειτουργιών εξυπηρέτησης (γραφείων, εκθεσιακών χώρων, κατοικίας προσωπικού ασφαλείας, εστιατορίων και αναψυκτηρίων, ιατρείων, κ.λπ.), υπό την προϋπόθεση ότι η επιφάνειά τους προσμετράται στην κάλυψη και στον συντελεστή δόμησης του γηπέδου και η συνολική επιφάνεια των εσωτερικών χώρων χρήσης δεν θα υπερβαίνει τα 250 τ.μ.

β. υπαίθριοι χώροι στάθμευσης.

γ. Επαγγελματικά εργαστήρια. Ισχύουν οι όροι και περιορισμοί δόμησης των άρθρων 1 και 5 του Π.δ. 24/31-5-1985, με περιορισμό της μέγιστης επιτρεπόμενης δόμησης τα 600 τ.μ.

δ. Καταστήματα λιανικού εμπορίου. Ισχύουν οι όροι και περιορισμοί δόμησης των άρθρων 1 και 5 του Π.δ. 24/31-5-1985, όπως ισχύει και με τον περιορισμό της μη υπέρβασης 250 τ.μ. δομημένης επιφάνειας στο σύνολο των ορόφων.

Στην ΠΕΠΔ ΑΒ1γ (χάρτης Π.2):

α. Βιομηχανικές - βιοτεχνικές εγκαταστάσεις χαμηλής και μέσης όχλησης της παραγράφου 1 του άρθρου 17 του Ν. 3982/2011, όπως σταθμίζονται ως προς την κατηγορία όχλησης βάσει της κοινής υπουργικής απόφασης 3137/191/Φ.15 όπως αυτές εκάστοτε ισχύουν, σύμφωνα με τους όρους και περιορισμούς δόμησης του άρθρου 4 του Π.δ. 24/31-5-1985, όπως έχει τροποποιηθεί και ισχύει.

Στα γήπεδα τα οποία προορίζονται για τις χρήσεις Βιομηχανικών - βιοτεχνικών εγκαταστάσεων επιτρέπεται για την εξυπηρέτηση των εργαζομένων η εγκατάσταση λειτουργιών εξυπηρέτησης (γραφείων, εκθεσιακών χώρων, κατοικίας προσωπικού ασφαλείας, εστιατορίων και αναψυκτηρίων, ιατρείων, κ.λπ.), υπό την προϋπόθεση ότι η επιφάνειά τους προσμετράται στην κάλυψη και στον συντελεστή δόμησης του γηπέδου και η συνολική επιφάνεια των εσωτερικών χώρων χρήσης δεν θα υπερβαίνει τα 250 τ.μ.

β. Εγκαταστάσεις αποθήκευσης προϊόντων χονδρικού εμπορίου και διαμετακόμισης χαμηλής και μέσης όχλησης των περιπτώσεων α, γ και ε της παραγράφου 4 του άρθρου 17 του Ν. 3982/2011, όπως σταθμίζονται ως προς την κατηγορία όχλησης βάσει της κοινής υπουργικής απόφασης 3137/191/Φ.15, όπως αυτές εκάστοτε ισχύουν, σύμφωνα με τους όρους και περιορισμούς δόμησης του άρθρου 9 του Π.δ. 24/31-5-1985, όπως έχει τροποποιηθεί και ισχύει.

Στα γήπεδα τα οποία προορίζονται για τις χρήσεις εγκαταστάσεων αποθήκευσης προϊόντων χονδρικού εμπορίου και διαμετακόμισης επιτρέπεται για την εξυπηρέτηση των εργαζομένων η εγκατάσταση λειτουργιών εξυπηρέτησης (γραφείων, εκθεσιακών χώρων, κατοικίας προσωπικού ασφαλείας, εστιατορίων και αναψυκτηρίων, ιατρείων, κ.λπ.), υπό την προϋπόθεση ότι η επιφάνειά τους προσμετράται στην κάλυψη και στον συντελεστή δόμησης του γηπέδου και η συνολική επιφάνεια των εσωτερικών χώρων χρήσης δεν θα υπερβαίνει τα 250 τ.μ.

γ. Επιχειρήσεις Εφοδιαστικής Αλυσίδας (logistics), σύμφωνα με τους όρους και περιορισμούς δόμησης του άρθρου 9 του Π.δ. 24/31-5-1985, όπως έχει τροποποιηθεί και ισχύει.

δ. Εγκαταστάσεις μεταφορών και εξυπηρέτησής τους (περιλαμβανομένης και της συντήρησης και επισκευής οχημάτων κάθε είδους) Ισχύουν όροι και περιορισμοί δόμησης του άρθρου 1 του Π.δ. 24/31-5-1985, όπως ισχύει. Επιπλέον ορίζεται:

- Μέγιστος Σ.Δ. 0,3
- Μέγιστο ποσοστό κάλυψης: 30%
- Μέγιστο επιτρεπόμενο ύψος κτιρίων: 7,5 μ.
- Μέγιστος αριθμός ορόφων: δύο (2)

Στα γήπεδα τα οποία προορίζονται για τις χρήσεις εγκαταστάσεων μεταφορών και εξυπηρέτησής τους επιτρέπεται η εγκατάσταση λειτουργιών εξυπηρέτησης (Εστιατόρια, αναψυκτήρια, mini market, χώροι προσωρινής φιλοξενίας οδηγών, στεγασμένοι χώροι προσωρινής αποθήκευσης προϊόντων, κτίρια επισκευής μηχανικών βλαβών των οχημάτων), υπό την προϋπόθεση ότι η επιφάνειά τους προσμετράται στην κάλυψη και στον συντελεστή δόμησης του γηπέδου και η συνολική επιφάνεια των εσωτερικών χώρων χρήσης από το κοινό δεν θα υπερβαίνει τα 250 τ.μ.

ε. Εγκαταστάσεις εμπορικών εκθέσεων και λιανικού εμπορίου. Ισχύουν οι όροι και περιορισμοί δόμησης των άρθρων 1 και 5 του Π.δ. 24/31-5-1985, όπως ισχύει και με το περιορισμό της μη υπέρβασης 250 τ.μ. δομημένης επιφάνειας στο σύνολο των ορόφων.

στ. Τράπεζες, ασφάλειες, χρηματοπιστωτικοί οργανισμοί. Ισχύουν οι όροι και περιορισμοί δόμησης των άρθρων 1 και 5 του Π.δ. 24/31-5-1985, όπως ισχύει και με το περιορισμό της μη υπέρβασης 250 τ.μ. δομημένης επιφάνειας στο σύνολο των ορόφων.

ζ. Επαγγελματικά εργαστήρια. Ισχύουν οι όροι και περιορισμοί δόμησης των άρθρων 1 και 5 του Π.δ. 24/31-5-1985.

η. Εγκαταστάσεις δραστηριοτήτων που υπάγονται στα συστήματα περιβαλλοντικών υποδομών (συλλογής, μεταφοράς, αποθήκευσης και επεξεργασίας απορριμμάτων



-αποβλήτων, ανάκτησης και ανακύκλωσης άχρηστων υλικών κοκ) κατηγορίας Β, όπως αυτές ορίζονται με την υπουργική απόφαση 1958/2012 (ΦΕΚ 21/Β/13-1-2012, Ομάδα 4η, Παράρτημα ΙVV) σε εφαρμογή του Ν. 4014/2011.

Στις ΠΕΠΔ με κωδικό ΑΒ2α - ΑΒ2β (χάρτης Π.2):

α. Εγκαταστάσεις αποθήκευσης προϊόντων χονδρικού εμπορίου και διαμετακόμισης χαμηλής και μέσης όχλησης των περιπτώσεων α, γ και ε της παραγράφου 4 του άρθρου 17 του Ν. 3982/2011 όπως σταθμίζονται ως προς την κατηγορία όχλησης βάσει της κοινής υπουργικής απόφασης 3137/191/Φ.15 όπως αυτές εκάστοτε ισχύουν, σύμφωνα με τους όρους και περιορισμούς δόμησης του άρθρου 9 του Π.δ. 24/31-5-1985, όπως έχει τροποποιηθεί και ισχύει.

Στα γήπεδα τα οποία προορίζονται για τις χρήσεις εγκαταστάσεων αποθήκευσης προϊόντων χονδρικού εμπορίου και διαμετακόμισης επιτρέπεται για την εξυπηρέτηση των εργαζομένων η εγκατάσταση λειτουργιών εξυπηρέτησης (γραφείων, εκθεσιακών χώρων, κατοικίας προσωπικού ασφαλείας, εστιατορίων και αναψυκτηρίων, ιατρείων, κ.λπ.), υπό την προϋπόθεση ότι η επιφάνειά τους προσμετράται στην κάλυψη και στον συντελεστή δόμησης του γηπέδου.

β. Επιχειρήσεις Εφοδιαστικής Αλυσίδας (logistics), σύμφωνα με τους όρους και περιορισμούς δόμησης του άρθρου 9 του Π.δ. 24/31-5-1985, όπως έχει τροποποιηθεί και ισχύει.

γ. Εγκαταστάσεις μεταφορών και εξυπηρέτησης τους (περιλαμβανομένης και της συντήρησης και επισκευής οχημάτων κάθε είδους). Ισχύουν όροι και περιορισμοί δόμησης του άρθρου 1 του Π.δ. 24/31-5-1985, όπως ισχύει.

Επιπλέον ορίζεται:

- Μέγιστος Συντελεστής δόμησης: 0,3
- Μέγιστο ποσοστό κάλυψης: 30%
- Μέγιστο επιτρεπόμενο ύψος κτιρίων: 7,5 μ.
- Μέγιστος αριθμός ορόφων: δύο (2)

Στα γήπεδα τα οποία προορίζονται για τις χρήσεις εγκαταστάσεων μεταφορών και εξυπηρέτησής τους επιτρέπεται η εγκατάσταση λειτουργιών εξυπηρέτησης, (Εστιατόρια, αναψυκτήρια, mini market, χώροι προσωρινής φιλοξενίας οδηγών, στεγασμένοι χώροι προσωρινής αποθήκευσης προϊόντων, κτίρια επισκευής μηχανικών βλαβών οχημάτων) υπό την προϋπόθεση ότι η επιφάνειά τους προσμετράται στην κάλυψη και στον συντελεστή δόμησης του γηπέδου.

δ. Εγκαταστάσεις εμπορικών εκθέσεων και λιανικού εμπορίου, ισχύουν οι όροι και περιορισμοί δόμησης των άρθρων 1 και 5 του Π.δ. 24/31-5-1985, όπως ισχύει και με τον περιορισμό της μέγιστης επιτρεπόμενης δόμησης 600τ.μ..

ε. Τράπεζες, ασφάλειες, χρηματοπιστωτικοί οργανισμοί, ισχύουν οι όροι και περιορισμοί δόμησης των άρθρων 1 και 5 του Π.δ. 24/31-5-1985, όπως ισχύει.

στ. Επαγγελματικά εργαστήρια ισχύουν οι όροι και περιορισμοί δόμησης των άρθρων 1 και 5 του Π.δ. 24/31-5-1985.

ζ. Εγκαταστάσεις δραστηριοτήτων που υπάγονται στα συστήματα περιβαλλοντικών υποδομών (συλλογής, μεταφοράς, αποθήκευσης και επεξεργασίας απορριμμάτων-αποβλήτων, ανάκτησης και ανακύκλωσης άχρηστων υλικών κοκ) κατηγορίας Β, όπως αυτές ορίζονται με την υπουργική απόφαση 1958/2012 (Ομάδα 4η, Παράρτημα ΙVV) σε εφαρμογή του Ν. 4014/2011.

Στην ΠΕΠΔ με κωδικό ΑΒ2γ, βόρεια των σιδηροδρομικών γραμμών (χάρτης Π.2):

α. Εγκαταστάσεις αποθήκευσης προϊόντων χονδρικού εμπορίου και διαμετακόμισης χαμηλής και μέσης όχλησης των περιπτώσεων α, γ και ε της παραγράφου 4 του άρθρου 17 του Ν. 3982/2011, όπως σταθμίζονται ως προς την κατηγορία όχλησης βάσει της κοινής υπουργικής απόφασης

3137/191/Φ.15 όπως αυτές εκάστοτε ισχύουν, σύμφωνα με τους όρους και περιορισμούς δόμησης του άρθρου 9 του Π.δ. 24/31-5-1985, όπως έχει τροποποιηθεί και ισχύει.

Στα γήπεδα τα οποία προορίζονται για τις χρήσεις εγκαταστάσεων αποθήκευσης προϊόντων χονδρικού εμπορίου και διαμετακόμισης επιτρέπεται για την εξυπηρέτηση των εργαζομένων η εγκατάσταση λειτουργιών εξυπηρέτησης (γραφείων, εκθεσιακών χώρων, κατοικίας προσωπικού ασφαλείας, εστιατορίων και αναψυκτηρίων, ιατρείων, κ.λπ.), υπό την προϋπόθεση ότι η επιφάνειά τους προσμετράται στην κάλυψη και στον συντελεστή δόμησης του γηπέδου και η συνολική επιφάνεια των εσωτερικών χώρων δεν θα υπερβαίνει τα 250 τ.μ.

β. Επιχειρήσεις Εφοδιαστικής Αλυσίδας (logistics), σύμφωνα με τους όρους και περιορισμούς δόμησης του άρθρου 9 του Π.δ. 24/31-5-1985, όπως έχει τροποποιηθεί και ισχύει.

γ. Εγκαταστάσεις μεταφορών και εξυπηρέτησης τους (περιλαμβανομένης και της συντήρησης και επισκευής οχημάτων κάθε είδους). Ισχύουν όροι και περιορισμοί δόμησης του άρθρου 1 του Π.δ. 24/31-5-1985, όπως ισχύει. Επιπλέον ορίζεται:

- Μέγιστος Συντελεστής δόμησης: 0,3
- Μέγιστο ποσοστό κάλυψης: 30%
- Μέγιστο επιτρεπόμενο ύψος κτιρίων: 7,5 μ.
- Μέγιστος αριθμός ορόφων: δύο (2)

Στα γήπεδα τα οποία προορίζονται για τις χρήσεις εγκαταστάσεων μεταφορών και εξυπηρέτησής τους επιτρέπεται η εγκατάσταση λειτουργιών εξυπηρέτησης, (Εστιατόρια, αναψυκτήρια, mini market, χώροι προσωρινής φιλοξενίας οδηγών, στεγασμένοι χώροι προσωρινής αποθήκευσης προϊόντων, κτίρια επισκευής μηχανικών βλαβών οχημάτων) υπό την προϋπόθεση ότι η επιφάνειά τους προσμετράται στην κάλυψη και στον συντελεστή δόμησης του γηπέδου και η συνολική επιφάνεια των εσωτερικών χώρων δεν θα υπερβαίνει τα 250 τ.μ.

δ. Επαγγελματικά εργαστήρια ισχύουν οι όροι και περιορισμοί δόμησης των άρθρων 1 και 5 του Π.δ. 24/31-5-1985.

ε. Εγκαταστάσεις δραστηριοτήτων που υπάγονται στα συστήματα περιβαλλοντικών υποδομών (συλλογής, μεταφοράς, αποθήκευσης και επεξεργασίας απορριμμάτων-αποβλήτων, ανάκτησης και ανακύκλωσης άχρηστων υλικών κοκ) κατηγορίας Β, όπως αυτές ορίζονται με την Υπουργική απόφαση 1958/2012 (ΦΕΚ 21/Β/13-1-2012, Ομάδα 4η, Παράρτημα ΙVV) σε εφαρμογή του Ν. 4014/2011.

Στην ΠΕΠΔ με κωδικό ΑΒ2γ, νότια των σιδηροδρομικών γραμμών (χάρτης Π.2):

α. Εγκαταστάσεις αποθήκευσης, χονδρικού εμπορίου και διαμετακόμισης χαμηλής όχλησης των περιπτώσεων α, γ και ε της παραγράφου 4 του άρθρου 17 του Ν. 3982/2011 όπως σταθμίζονται ως προς την κατηγορία όχλησης βάσει των διατάξεων της κοινής υπουργικής απόφασης 3137/191/Φ.15, όπως αυτές εκάστοτε ισχύουν, σύμφωνα με τους όρους και περιορισμούς δόμησης του άρθρου 9 πλην της περίπτωσης ε, του Π.δ. 24/31-5-1985. Στα γήπεδα τα οποία προορίζονται για τις χρήσεις εγκαταστάσεων αποθήκευσης, χονδρικού εμπορίου και διαμετακόμισης επιτρέπεται για την εξυπηρέτηση των εργαζομένων η εγκατάσταση λειτουργιών εξυπηρέτησης (γραφείων, εκθεσιακών χώρων, κατοικίας προσωπικού ασφαλείας, εστιατορίων και αναψυκτηρίων, ιατρείων, κ.λπ.), υπό την προϋπόθεση ότι η επιφάνειά τους προσμετράται στην κάλυψη και στον συντελεστή δόμησης του γηπέδου και η συνολική επιφάνεια των εσωτερικών χώρων χρήσης δεν θα υπερβαίνει τα 250 τ.μ.

β. Υπαίθριοι χώροι στάθμευσης.

γ. Επαγγελματικά εργαστήρια. Ισχύουν οι όροι και περιορισμοί δόμησης των άρθρων 1 και 5 του Π.δ. 24/

31-5-1985, με περιορισμό της μέγιστης επιτρεπόμενης δόμησης των 600 τ.μ.

δ. Καταστήματα λιανικού εμπορίου. Ισχύουν οι όροι και περιορισμοί δόμησης των άρθρων 1 και 5 του Π.δ. 24/31-5-1985, όπως ισχύει και με το περιορισμό της μη υπέρβασης 250 τ.μ. δομημένης επιφάνειας στο σύνολο των ορόφων.

Στις ΠΕΠΔ με κωδικό ΑΒ3α - ΑΒ3β: (χάρτης Π.2):

α. Εγκαταστάσεις αποθήκευσης προϊόντων χονδρικού εμπορίου και διαμετακόμισης χαμηλής όχλησης των περιπτώσεων α, γ και ε της παραγράφου 4 του άρθρου 17 του Ν. 3982/2011 όπως σταθμίζονται ως προς την κατηγορία όχλησης βάσει της κοινής υπουργικής απόφασης 3137/191/Φ.15 όπως αυτές εκάστοτε ισχύουν, σύμφωνα με τους όρους και περιορισμούς δόμησης του άρθρου 9 του Π.δ. 24/31-5-1985, όπως έχει τροποποιηθεί και ισχύει.

Στα γήπεδα τα οποία προορίζονται για τις χρήσεις εγκαταστάσεων αποθήκευσης προϊόντων χονδρικού εμπορίου και διαμετακόμισης επιτρέπεται για την εξυπηρέτηση των εργαζομένων η εγκατάσταση λειτουργιών εξυπηρέτησης (γραφείων, εκθεσιακών χώρων, κατοικίας προσωπικού ασφαλείας, εστιατορίων και αναψυκτηρίων, ιατρείων, κ.λπ.), υπό την προϋπόθεση ότι η επιφάνειά τους προσμετράται στην κάλυψη και στο συντελεστή δόμησης του γηπέδου,

β. Επιχειρήσεις Εφοδιαστικής Αλυσίδας (logistics), σύμφωνα με τους όρους και περιορισμούς δόμησης του άρθρου 9 του Π.δ. 24/31-5-1985, όπως ισχύει,

γ. Εγκαταστάσεις μεταφορών και εξυπηρέτησης τους (περιλαμβανομένης και της συντήρησης και επισκευής οχημάτων κάθε είδους) Ισχύουν όροι και περιορισμοί δόμησης του άρθρου 1 του Π.δ. 24/31-5-1985, όπως ισχύει.

Επιπλέον ορίζεται:

- Μέγιστος Συντελεστής δόμησης: 0,3
- Μέγιστο ποσοστό κάλυψης: 30%
- Μέγιστο επιτρεπόμενο ύψος κτιρίων: 7,5 μ.
- Μέγιστος αριθμός ορόφων: δύο (2)

Στα γήπεδα τα οποία προορίζονται για τις χρήσεις εγκαταστάσεων μεταφορών και εξυπηρέτησής τους επιτρέπεται η εγκατάσταση λειτουργιών εξυπηρέτησης, (Εστιατόρια, αναψυκτήρια, mini market, χώροι προσωρινής φιλοξενίας οδηγών, στεγασμένοι χώροι προσωρινής αποθήκευσης προϊόντων, κτίρια επισκευής μηχανικών βλαβών των οχημάτων) υπό την προϋπόθεση ότι η επιφάνειά τους προσμετράται στην κάλυψη και στον συντελεστή δόμησης του γηπέδου.

δ. Εγκαταστάσεις εμπορικών εκθέσεων και λιανικού εμπορίου, ισχύουν οι όροι και περιορισμοί δόμησης των άρθρων 1 και 5 του Π.δ. 24/31-5-1985, όπως ισχύει.

ε. Τράπεζες, ασφάλειες, χρηματοπιστωτικοί οργανισμοί, ισχύουν οι όροι και περιορισμοί δόμησης των άρθρων 1 και 5 του Π.δ. 24/31-5-1985, όπως ισχύει.

στ. Επαγγελματικά εργαστήρια ισχύουν οι όροι και περιορισμοί δόμησης των άρθρων 1 και 5 του Π.δ. 24/31-5-1985, με περιορισμό της μέγιστης επιτρεπόμενης δόμησης των 600 τ.μ..

ζ. Εγκαταστάσεις δραστηριοτήτων που υπάγονται στα συστήματα περιβαλλοντικών υποδομών (συλλογής, μεταφοράς, αποθήκευσης και επεξεργασίας απορριμμάτων-αποβλήτων, ανάκτησης και ανακύκλωσης άχρηστων υλικών κοκ) κατηγορίας Β, όπως αυτές ορίζονται με την Υπουργική απόφαση 1958/2012 (Ομάδα 4η, Παράρτημα ΙV).

Στην περιοχή ΑΒ3α πέραν των παραπάνω επιτρέπονται:

η. Γραφεία παροχής υπηρεσιών, γραφεία διοίκησης επιχειρήσεων, γραφεία δημόσιας διοίκησης, αυτοδιοίκησης. Ισχύουν οι όροι και περιορισμοί του άρθρου 1 του από 24.5.1985 Π.δ. όπως ισχύει,

θ. Εγκαταστάσεις τριτοβάθμιας εκπαίδευσης, τριτοβάθμιας τεχνολογικής εκπαίδευσης και Σχολές επαγγελματικής κατάρτισης.

- Μέγιστος Συντελεστής δόμησης: 0,2
- Μέγιστο ποσοστό κάλυψης: 20%

Κατά τα λοιπά ισχύουν οι όροι και περιορισμοί δόμησης του άρθρου 1 του από 24-5-1985 Π.δ. 24-5-1985.

ι. Καταστήματα λιανικού εμπορίου, πολυκαταστήματα, υπεραγορές. Ισχύουν οι όροι και περιορισμοί δόμησης των άρθρων 1 και 5 του Π.δ. 24-5-1985 και επιπλέον:

- Μέγιστος Συντελεστής δόμησης: 0,2
- Μέγιστο ποσοστό κάλυψης: 10%
- Μέγιστο επιτρεπόμενο ύψος κτιρίων: 7,5 μ.
- Μέγιστος αριθμός ορόφων: δύο (2)

επιτρέπεται η κατασκευή περισσότερων του ενός κτιρίων στο γήπεδο

ια. Εγκαταστάσεις αναψυχής (εστιατόρια, αναψυκτήρια κ.λπ). Ισχύουν όροι και περιορισμοί δόμησης της χρήσης (ι) των καταστημάτων λιανικού εμπορίου κ.λπ.

ιβ. Κτίρια και εγκαταστάσεις περίθαλψης και κοινωνικής πρόνοιας. Ισχύουν οι όροι και περιορισμοί δόμησης του άρθρου 1 του από 24.5.1985 Π.δ/τος και του άρθρου 5 του Π.δ/τος 6/17.10.1978 (Δ 538) προκειμένου για ευαγή ιδρύματα και του άρθρου 6 προκειμένου για νοσοκομεία κλινικές, όπως αυτά ισχύουν.

ιγ. Κατοικία, μέγιστης συνολικής επιτρεπόμενης δόμησης 200 τ.μ. με απαγόρευση ανέγερσης περισσότερων του ενός κτιρίου εντός του γηπέδου. Κατά τα λοιπά ισχύουν οι διατάξεις των άρθρων 1 και 6 του Π.δ. 24/31.5.1985.

Τον καθορισμό Περιοχής Ελέγχου και Περιορισμού της Δόμησης (ΠΕΠΔ) αστικών κεντρικών λειτουργιών και υποδομών με κωδικό ΓΒ, που ορίζεται μεταξύ του ορίου επέκτασης της ΠΕ4, της οδού 26ης Οκτωβρίου και του ορίου της ΔΕ (Χάρτης Π.2)

Στην περιοχή της ΠΕΠΔ ΓΒ οι επιτρεπόμενες χρήσεις, οι όροι και περιορισμοί δόμησης αυτών προτείνονται ως ακολούθως:

α. Καταστήματα λιανικού εμπορίου, εμπορικές εκθέσεις (εκτός εμπορίας βαρέων οχημάτων άνω των 3,5 tn), ισχύουν οι διατάξεις των άρθρων 1 και 5 του Π.δ. 24/31.5.1985 και επιπλέον:

- μέγιστος Συντελεστής δόμησης: 0,2
- μέγιστο ποσοστό κάλυψης: 10%
- μέγιστο επιτρεπόμενο ύψος κτιρίων: 7,5 μ.
- επιτρέπεται η κατασκευή περισσότερων από ένα κτιρίων στο γήπεδο

β. Εγκαταστάσεις αναψυχής (εστιατόρια, αναψυκτήρια, κέντρα διασκέδασης κ.λπ.), ισχύουν οι διατάξεις των άρθρων 1 και 5 του Π.δ. 24/31.5.1985 και επιπλέον:

- μέγιστος Συντελεστής δόμησης: 0,2
- μέγιστο ποσοστό κάλυψης: 10%
- μέγιστο επιτρεπόμενο ύψος κτιρίων: 7,5 μ.
- επιτρέπεται η κατασκευή περισσότερων από ένα κτιρίων στο γήπεδο

γ. Ξενώνες, Ξενοδοχεία μέχρι 100 κλίνες ισχύουν οι διατάξεις του άρθρου 1 του Π.δ/τος 24/31.5.1985 και 8 του Π.δ/τος 6/17.10.1978

Για το σύνολο των προαναφερόμενων επιτρεπόμενων χρήσεων η συνολική επιφάνεια εσωτερικών χώρων χρήσης από το ευρύ κοινό να μη υπερβαίνει τα 5.000 τ.μ.

9. Τον καθορισμό Περιοχών Ειδικής Προστασίας (ΠΕΠ).

Ως Περιοχές Ειδικής Προστασίας στην ΔΕ Μενεμένης νοούνται τα ρέματα, οι περιοχές περιαστικού πρασίνου και το θαλάσσιο μέτωπο (Χάρτης Π.2) και ειδικότερα:

α. Στις ΠΕΠ των ρεμάτων απαγορεύεται κάθε δόμηση, με εξαίρεση έργα προστατευτικής και περιβαλλοντικής



διευθέτησης, καθώς και έργα υποδομής οργανισμών κοινής ωφέλειας. Στις περιοχές των ρεμάτων είναι δυνατόν να ισχύσουν επιπλέον περιορισμοί και διαχειριστικά μέτρα του άρθρου 19 του Ν. 1650/1986. Η οριοθέτηση των ρεμάτων προηγείται της εκπόνησης των Πολεοδομικών Μελετών.

β. Στις ΠΕΠ των περιοχών περιαιστικού πρασίνου κατισχύουν οι ρυθμίσεις του καθεστώτος χαρακτηρισμού τους.

γ. ΠΕΠ του Θαλασσιού Μετώπου της ΔΕ Μενεμένης (Χάρτης Π.2): Να συνταχθεί μελέτη σύμφωνα με την παράγραφο 4 του άρθρου 11 του Ν. 2742/1999 (Α' 207) ώστε να χαρακτηριστεί ως Περιοχή Ειδικών Χωρικών Παρεμβάσεων (ΠΕΧΠ) της παραγράφου 1.δ του ίδιου άρθρου. Για τη διαμόρφωση της πρότασης να ληφθεί υπόψη η ανάγκη περιβαλλοντικής αναβάθμισης και διαμόρφωσης του θαλασσιού μετώπου από την περιοχή Καλοχωρίου μέχρι την ΣΤ' προβλήτα, συμπεριλαμβανομένων των εκβολών του Δενδροποτάμου, μέσω ρυθμίσεων θεσμικής προστασίας και χαρακτηρισμού της Ζώνης ως ζώνης περιβαλλοντικής εξυγίανσης, εκπόνησης μελετών διαχείρισης, οικολογικής αναβάθμισης, τοπιακής οργάνωσης και υλοποίησης παρεμβάσεων περιβαλλοντικής εξυγίανσης χωρίς να θίγεται η λειτουργία των νομίμως υφισταμένων βιομηχανικών και εμπορικών εγκαταστάσεων της περιοχής.

Για την περιοχή της ΠΕΠ του Θαλασσιού Μετώπου της ΔΕ Μενεμένης, μέχρι την θεσμοθέτηση της ΠΕΧΠ, οι επιλεγμένες χρήσεις και οι όροι - περιορισμοί δόμησης αυτών, εντάσσονται ως εξειδικευμένες ρυθμίσεις στα περιεχόμενα των ΠΕΠΔ ΑΒ1α, ΑΒ1β και ΑΒ2γ, που αφορούν στα αντίστοιχα τμήματα των ζωνών νότια της σιδηροδρομικής γραμμής.

Την διατήρηση των διατάξεων του άρθρου 15 του Ν. 2508/1997 (χάρτης Π.3.2), σε τμήμα της θεσμοθετημένης, από το ΓΠΣ του 1995, περιοχής εφαρμογής του άρθρου 13 του Ν. 1337/1983. (χάρτης Π.3.2).

10. Παραμένει σε τμήμα της ΠΕ 6 η οριοθέτηση Ζώνης Κοινωνικού Συντελεστή (ΖΚΣ) όπως καθορίστηκε με το ΓΠΣ του 1995. Στην εν λόγω περιοχή ο Κοινωνικός Συντελεστής (ΚΣ) ορίζεται σε 0,8. Ήτοι ΣΔ 0,8 + ΚΣ 0,8 = 1,6. Ο εν λόγω ΚΣ στοχεύει στην στεγαστική αποκατάσταση - μεταστέγαση των κατοίκων του οικισμού Αγίας Βαρβάρας.

11. Διερεύνηση με ευθύνη του Δήμου, καταρχήν της αναγκαιότητας και στην συνέχεια της χωροθέτησης νέας προσωρινής εγκατάστασης Σκηνιτών στην ΠΕΠΔ με κωδικό ΑΒ3α, καθ' ότι η περιοχή του υπάρχοντος τοπικού ρυμοτομικού καλύπτεται από την ΖΠ Ι από ΒΑΜΕ. Ακολούθως κατάργηση του τοπικού ρυμοτομικού (1214 Δ/14-11-2003) «Έγκριση τοπικού ρυμοτομικού σχεδίου στην εκτός σχεδίου περιοχή του Δ. Μενεμένης Ν. Θεσσαλονίκης, για τον καθορισμό χώρου οικισμού προσωρινής διαμονής Σκηνιτών και καθορισμός όρων και περιορισμών δόμησης αυτού».

12. Την ιεράρχηση του οδικού δικτύου όπως φαίνεται στους χάρτες Π.2 και Π.3.1 σε κλίμακα 1:5.000.

13. Τις προτάσεις για τα απαραίτητα έργα και τα δίκτυα υποδομών όπως:

α. του συγκοινωνιακού σχεδιασμού με την ιεράρχηση του κύριου υπερτοπικού δικτύου της ευρύτερης περιοχής της ΔΕ καθώς και του οδικού δικτύου στις περιοχές των οικισμών με τις προτεινόμενες οδικές συνδέσεις, τους προτεινόμενους χώρους στάθμευσης και λοιπές ρυθμίσεις, όπως φαίνονται στα περιεχόμενα των χαρτών Π.2. και Π.3.1

β. των λοιπών υποδομών όπως το ηλεκτρικό δίκτυο, το δίκτυο ύδρευσης και αποχέτευσης, το τηλεπικοινωνιακό κλπ όπως φαίνονται στον χάρτη Π.3.3 σε κλίμακα 1:5.000.

14. Τη λήψη μέτρων για την πυροπροστασία και την προστασία από σεισμό και άλλες φυσικές καταστροφές όπως φαίνονται στον χάρτη Π.3.3.

15. Το Πρόγραμμα έργων και δράσεων ενεργοποίησης του ΓΠΣ με έμφαση στην προστασία του περιβάλλοντος (πιν. 4.1)

16. Γενικές διατάξεις

- Το κατώτερο όριο κατάτμησης και αρτιότητας σε όλες τις εκτός σχεδίου περιοχές ορίζεται σε 10.000 τ.μ. Κατά παρέκκλιση θεωρούνται άρτια και οικοδομήσιμα τα γήπεδα τα οποία πληρούν κατά την ημερομηνία δημοσίευσης της παρούσας απόφασης τις αρτιότητές του από 24.5.1985 Π.δ.

- Κτίρια και εγκαταστάσεις μονάδων παραγωγής ενέργειας και δίκτυα διανομής ενέργειας, εγκαταστάσεις και δίκτυα τηλεπικοινωνιών και ύδρευσης, καθώς και κτίρια εγκαταστάσεις και δίκτυα συλλογής - μεταφοράς - επεξεργασίας λυμάτων, στερεών αποβλήτων και ανακύκλωσης αδρανών δύνανται να οριοθετούνται, σε όλες τις εκτός σχεδίου περιοχές καθώς και στις περιοχές των Επιχειρηματικών Πάρκων, ύστερα από διαδικασία που προβλέπεται από την ισχύουσα νομοθεσία. Ν. 3010/2002, Ν. 4014/2011 και Ν. 4042/2012, και τις ρυθμίσεις της παρούσας.

- Συμπλήρωση των διατάξεων του Π.δ. 350 ΦΕΚ 230 Α' / 17-9-96 «Ρύθμιση των υποχρεώσεων εξασφάλισης χώρου στάθμευσης...» ώστε να ενταχθεί η ΔΕ Μενεμένης στις πόλεις που καλύπτονται από τις ρυθμίσεις του. Πέραν αυτού επιβάλλεται η εφαρμογή του εν λόγω Π.δ. στο σύνολο της περιοχής της ΔΕ.

- Εμπλουτισμός των χρήσεων στην περιοχή του τοπικού ρυμοτομικού (501 Δ/14.7.1988) «Έγκριση τοπικού ρυμοτομικού σχεδίου στην εκτός εγκεκριμένου ρυμοτομικού σχεδίου περιοχή του δήμου Μενεμένης Θεσσαλονίκης για τον καθορισμό χώρου εγκατάστασης πρακτορείων εμπορευματικών μεταφορών και καθορισμός όρων και περιορισμών δόμησης αυτού» που εμπίπτει στα όρια προτεινόμενου Επιχειρηματικού Πάρκου (ΕΠ3).

Λοιπές περιοχές με εγκεκριμένα τοπικά ρυμοτομικά σχέδια, περιοχές με ίδιο νομικό καθεστώς και περιοχές με χρήσεις συγκεκριμένου προορισμού (όπως αποφάσεις Δημοτικού Συμβουλίου, Νομάρχη, εκμισθώσεις του Δήμου για συγκεκριμένη χρήση κ.λπ.) εξακολουθούν να ισχύουν και να διέπονται από τους ειδικούς όρους τους. Ενδεχόμενη τροποποίηση ή αλλαγή των διαταγμάτων, αποφάσεων και των λοιπών ρυθμίσεων οφείλει να συμμορφώνεται προς τις ρυθμίσεις της παρούσας απόφασης όσον αφορά στις επιτρεπόμενες χρήσεις.

- Στις περιοχές προστασίας των ρεμάτων και χειμάρων απαγορεύεται κάθε δόμηση, με εξαίρεση έργα προστατευτικής και περιβαλλοντικής διευθέτησης, καθώς και απολύτως απαραίτητα έργα υποδομής οργανισμών κοινής ωφέλειας.

- Οι ρυθμίσεις των αρχαιολογικών χώρων και των ζωνών προστασίας τους καθορίζονται από τις κείμενες περί αυτών διατάξεις και κατισχύουν των διατάξεων της παρούσας απόφασης εφόσον οι προβλεπόμενοι όροι, περιορισμοί και ρυθμίσεις είναι δυσμενέστεροι της παρούσας. Οι ρυθμίσεις που προκύπτουν κατ' εφαρμογή της νομοθεσίας περί δασών και δασικών εκτάσεων κατισχύουν των διατάξεων του παρόντος εφόσον οι προβλεπόμενοι όροι, περιορισμοί και ρυθμίσεις είναι δυσμενέστεροι της παρούσας.

- Σε όλες τις περιοχές επιτρέπονται εγκαταστάσεις έρευνας και παραγωγής ήπιων/ανανεώσιμων μορφών ενέργειας, που θα χωροθετούνται σύμφωνα με το ειδικότερο θεσμικό πλαίσιο που τις διέπει (Ειδικό Πλαίσιο Χωροταξικού Σχεδιασμού και Αειφόρου Ανάπτυξης για τις ανανεώσιμες Πηγές Ενέργειας, απόφ. με αρ. 49828/2008 Β' 2464) καθώς και μετεωρολογικών, γεωδυναμικών και συναφών σταθμών και εγκαταστάσεων λήψης δεδομένων.



- Νομίμως υφιστάμενες εγκαταστάσεις βιοτεχνίας - βιομηχανίας σε περιοχές όπου δεν επιτρέπεται η χρήση με τις διατάξεις της παρούσας, μπορούν να λειτουργούν και να εκσυγχρονίζονται εντός των ορίων του γηπέδου επί του οποίου έχουν ανεγερθεί σύμφωνα με τις διατάξεις του Ν. 3325/2005 (ΦΕΚ 68Α), μετά από διαδικασία Περιβαλλοντικής Αδειοδότησης.

- Νομίμως υφιστάμενα λοιπά κτίρια και εγκαταστάσεις που η χρήση τους δεν επιτρέπεται από τις διατάξεις της παρούσας, δύνανται να διατηρήσουν την υφιστάμενη χρήση στο γήπεδο επί του οποίου έχουν ανεγερθεί και να εκσυγχρονίζονται μετά από τήρηση της περιβαλλοντικής και λοιπής κείμενης νομοθεσίας, σύμφωνα με το αρ. 26, παρ 6 του Ν. 2831/2000, όπως αυτό τροποποιήθηκε.

- Σε όλες τις περιοχές επιτρέπεται η εγκατάσταση πρατηρίων υγρών καυσίμων, υγραερίου, φυσικού αερίου κατά μήκος των οδών του εθνικού, του επαρχιακού και δημοτικού δικτύου, τηρουμένων των γενικών και ειδικών διατάξεων της εκτός σχεδίου δόμησης και της εκάστοτε ισχύουσας για την χρήση νομοθεσίας.

- Σε όλες τις περιοχές του εξωαστικού χώρου επιτρέπονται στρατιωτικές εγκαταστάσεις, τηρουμένων των κατά το νόμο αποστάσεων από τους οικισμούς.

- Για έργα και δραστηριότητες των οποίων η ίδρυση και λειτουργία υπόκειται σε περιβαλλοντική αδειοδότηση, εφαρμόζονται οι εκάστοτε ισχύουσες διατάξεις της περιβαλλοντικής νομοθεσίας.

- Μέχρι την πολεοδόμηση των Επιχειρηματικών Πάρκων, οι επιτρεπόμενες χρήσεις είναι αυτές που ορίζει το άρθρο 43 του Ν. 3982/2011 και εφαρμόζονται κατά επιτρεπόμενη χρήση οι διατάξεις του από 24.5.1985 Π.δ. (Δ' 270), όπως ισχύει, με εξαίρεση των χρήσεων των εδ. β' και δ' της παρ. 4 του αρθρ. 17 του Ν. 3982/2011.

- Απαγορεύεται η εγκατάσταση οποιασδήποτε νέας «εγκατάστασης» και «μονάδας», που εμπεριέχεται στις ρυθμίσεις της κοινής υπουργικής απόφασης με αριθ. 12044/613/2007 (Β' 376), στη Δημοτική Ενότητα Μενεμένης. Επιτρέπεται ο εκσυγχρονισμός των υπαρχουσών «εγκαταστάσεων» και «μονάδων» Seveso, όταν ο εκσυγχρονισμός αυτός δεν αυξάνει την επικινδυνότητα της εγκατάστασης. Επιβάλλεται η βελτίωση της ασφάλειας για όλες τις υφιστάμενες «εγκαταστάσεις» και «μονάδες» Seveso εντός δεκαετίας από την ισχύ της παρούσας η οποία αποδεικνύεται με μελέτη ασφαλείας, όπως αυτή καταχωρίζεται. Σε αντίθετη περίπτωση δεν χορηγείται καμία άδεια έγκρισης περιβαλλοντικών όρων ή άδεια παράτασης λειτουργίας. Τα δεδομένα που αφορούν την ανάλυση επικινδυνότητας και τα μέτρα που λαμβάνονται για την αποφυγή τεχνολογικών και φυσικών καταστροφών από όλους τους εμπλεκόμενους φορείς στην περιοχή της ΔΕ, πρέπει να είναι προσβάσιμα από τους κατοίκους μέσω του διαδικτύου και σε μορφή κατάλληλη ώστε να είναι κατανοητά από άτομα χωρίς εξειδικευμένες γνώσεις.

- Στις περιοχές των ΠΕΠΔ ΑΒ επιτρέπεται η εγκατάσταση κτιρίων - γηπέδων στάθμευσης.

- Στις ΠΕΠΔ ΑΒ1α και ΑΒ1β δεν επιτρέπεται οι εργασιακοί χώροι να συγκεντρώνουν περισσότερους από 100

(εκατό) εργαζόμενους σε κάθε κτίριο και τα κτίρια δεν θα πρέπει να υπερβαίνουν τους 3 ορόφους κατειλημμένους από εργαζομένους.

- Οι λοιποί όροι δόμησης (εκμετάλλευση - ποσοστό κάλυψης - συντελεστής δόμησης - αποστάσεις από όρια - επιτρεπόμενα ύψη κ.λπ.) διέπονται από τις διατάξεις της εκτός σχεδίου δόμησης του από 6.10.1978 (Δ' 538) και 24.5.1985 (Δ' 270) Π.δ. όπως ισχύουν ανάλογα με την χρήση εφόσον αυτή προβλέπεται από την παρούσα απόφαση και εφόσον δεν επιβάλλεται διαφορετική ρύθμιση από αυτή.

- Ιδιοκτησίες εκτός των πολεοδομημένων και προς πολεοδόμηση περιοχών που εμπίπτουν σε περισσότερες της μίας ζώνης χρήσεων γης με την έγκριση της παρούσας θεωρείται ότι εμπίπτουν στο σύνολο τους στη ζώνη χρήσεων γης όπου ανήκει το μεγαλύτερο τμήμα τους.

- Οικοδομικές άδειες που έχουν εκδοθεί μέχρι την δημοσίευση της παρούσας απόφασης σε περιοχές που δεν επιτρέπεται η αναφερόμενη στην άδεια χρήση, εκτελούνται όπως εκδόθηκαν και μέσα στα όρια του χρόνου ισχύος τους. Μετά τον χρόνο ισχύος τους, δεν αναθεωρούνται ως προς τον χρόνο ισχύος πλην της περίπτωσης ολοκλήρωσης του φέροντος οργανισμού. Σε κάθε άλλη περίπτωση αναθεώρησης εφαρμόζονται οι όροι της παρούσας.

- Στην περίπτωση που έχουν κατατεθεί μέχρι την δημοσίευση της παρούσας απόφασης στην αρμόδια πολεοδομική υπηρεσία πλήρεις φακέλοι για έκδοση οικοδομικής άδειας για περιοχές που δεν επιτρέπεται η αιτούμενη χρήση, οι άδειες αυτές εκδίδονται με τα δεδομένα του χρόνου υποβολής τους και εκτελούνται μέσα στα όρια του χρόνου ισχύος τους. Μετά τον χρόνο ισχύος τους, δεν αναθεωρούνται ως προς τον χρόνο ισχύος πλην της περίπτωσης ολοκλήρωσης του φέροντος οργανισμού. Σε κάθε άλλη περίπτωση αναθεώρησης εφαρμόζονται οι όροι της παρούσας.

- Νομίμως υφιστάμενα κελύφη κτιρίων σε περιοχές, εκτός των επεκτάσεων πρώτης κατοικίας και εκτός του υφιστάμενου εγκεκριμένου σχεδίου, που κατασκευάστηκαν με νόμιμες οικοδομικές άδειες με συγκεκριμένη αναγραφόμενη στην οικοδομική άδεια χρήση, που δεν προβλέπεται από την παρούσα απόφαση για την περιοχή και που έπαυσαν να λειτουργούν, δύνανται να επαναχρησιμοποιηθούν αποκλειστικά για χρήση όμοια ή παρεμφερή με την αναγραφόμενη στην οικοδομική άδεια. Στην περίπτωση κτιρίου μεταποίησης επιτρέπεται η εγκατάσταση νέας επιχείρησης μόνον εφόσον είναι χαμηλής όχλησης χωρίς πάντως δυνατότητα καμίας περαιτέρω κτιριακής επέκτασης.

Β. Αντίτυπα σε φωτοσμίκρυνση των χαρτών Π.2, Π.3.1, Π.3.2 και Π.3.3 και των πινάκων Π.4.1, Π.3.1.α, Π.3.1.β, Π.3.1.γ, Π.3.1.δ, Π.3.1.ε και Π.3.1.στ, που θεωρήθηκαν από τον Προϊστάμενο της Διεύθυνσης Τοπογραφικών Εφαρμογών και Γεωχωρικών Πληροφοριών με την 16613/2016 πράξη του συνδημοσιεύονται με την παρούσα απόφαση.

Γ. Η ισχύς της παρούσας απόφασης αρχίζει από τη δημοσίευσή της στην Εφημερίδα της Κυβερνήσεως.

**ΠΑΡΑΡΤΗΜΑ ΠΙΝΑΚΩΝ**


**Πίνακας Π.4.1.:** Πρόγραμμα μελετών και έργων για την εφαρμογή του Γ.Π.Σ. Δημοτικής Ενότητας Μενεμένης του Δήμου Αμπελοκήπων – Μενεμένης

**Α. ΠΕΡΙΒΑΛΛΟΝ – ΠΟΙΟΤΗΤΑ ΖΩΗΣ**

α/α	Μελέτες - έργα	Προτεραιότητα	Προϋπολογισμός (σε ευρώ)	Πόροι
1	Πολεοδομική Μελέτη της επέκτασης της Π.Ε. 4 (Λαχανόκηποι)	Προηγείται όλων των έργων	98.000	ίδιοι πόροι-Εθνικοί και Κοινοτικοί πόροι
2	Πολεοδομική Μελέτη της Π.Ε. 6	Προηγείται όλων των έργων	88.000	ίδιοι πόροι-Εθνικοί και Κοινοτικοί πόροι
3	Πολεοδομική Μελέτη νότιου τμήματος της Π.Ε. 5 (περιοχή ΕΜΟ)	Προηγείται όλων των έργων	48.000	ίδιοι πόροι-Εθνικοί και Κοινοτικοί πόροι
4	Πολεοδομική Μελέτη των τριών περιοχών ΠΟΑ ΠΔ2	Προηγείται όλων των έργων	406.000	ίδιοι πόροι-Εθνικοί και Κοινοτικοί πόροι
5	Εφαρμογή της προτεινόμενης ρυμοτομίας στις περιοχές προς ένταξη	Προηγείται όλων των έργων	από τις εισφορές σε χρήμα	


**Β. ΤΕΧΝΙΚΗ ΥΠΟΔΟΜΗ**

α/α	Μελέτες - έργα	Προτεραιότητα	Προϋπολογισμός (σε ευρώ)	Πόροι
1	Ολοκλήρωση δικτύων τεχνικής υποδομής στις παραπάνω περιοχές (οδικό δίκτυο, δίκτυα ύδρευσης-αποχέτευσης, ηλεκτροδότησης και τηλεπικοινωνιών)	A	απροσδιόριστο	Εθνικοί και Κοινοτικοί πόροι

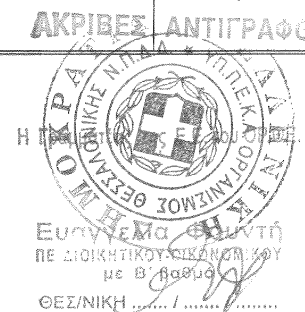

## Γ. ΚΟΙΝΩΝΙΚΗ ΥΠΟΔΟΜΗ


α/α	Μελέτες - Έργα	Προτεραιότητα	Προϋπολογισμός (σε Ευρώ)	Πόροι
1	Μελέτη κατασκευή παιδικών σταθμών	A-B	απροσδιόριστο	Εθνικοί και Κοινοτικοί πόροι
2	Μελέτη κατασκευή νηπιαγωγείων	A-B	απροσδιόριστο	Εθνικοί και Κοινοτικοί πόροι
3	Μελέτη κατασκευή δημοτικών σχολείων	A-B	απροσδιόριστο	Εθνικοί και Κοινοτικοί πόροι
4	Μελέτη κατασκευή Γυμνασίων - Λυκείων	A-B	απροσδιόριστο	Εθνικοί και Κοινοτικοί πόροι
5	Μελέτη κατασκευή χώρων αθλητισμού	B-Γ	απροσδιόριστο	Εθνικοί και Κοινοτικοί πόροι - ΓΤΑ
6	Μελέτη κατασκευή χώρων πολιτισμού	B-Γ	απροσδιόριστο	Εθνικοί και Κοινοτικοί πόροι
7	Μελέτη κατασκευή χώρων πρόνοιας	A-B	απροσδιόριστο	Εθνικοί και Κοινοτικοί πόροι
8	Διαμόρφωση χώρων πρασίνου	A-Γ	απροσδιόριστο	Εθνικοί και Κοινοτικοί πόροι

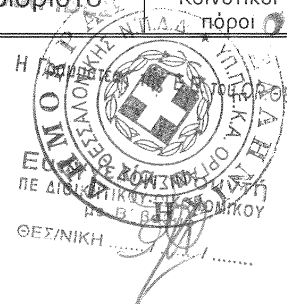




Πίνακας Π.3.1.α. Ανάγκες σε γη για κοινωνική υποδομή

Π.Ε 1	Προγραμμαστικό μέγεθος			Σταθερότυπο Γης (τ.μ./χρήστη)	Σύνολο Γης (τ.μ)	Αποδεκτή Γη 2007 (τ.μ)	Αναγκαία νέα Γη (τ.μ)	Παρατηρήσεις
	1	2	3=1 x 2					
<b>ΚΑΤΟΙΚΟΙ</b>	<b>1</b>	<b>2</b>	<b>3=1 x 2</b>	<b>4</b>	<b>5=3 x 4</b>	<b>6</b>	<b>7=6-5</b>	<b>8</b>
Πλατείες-Πάρκα Χώροι αστικού πράσινου	3.340	1	3.340	1,5	5.010	9.375	-	Συμπεριλαμβάνεται η πλατεία Αγ.Παρασκευής
Αίθουσες πολιτιστικών και κοινωνικών εκδηλώσεων	3.340	1	3.340	0,2	668	417	251	Κινηματοθέατρο «ΑΣΠΡΟΝ»
Τοπικά αθλητικά κέντρα	3.340	1	3.340	2	6.680	6.580	100	
Νηπιαγωγεία	3.340	0,02	67	15	1.011	793	218	
Δημοτικά	3.340	0,1	334	11	3.674	4.300	-626	
Γυμνάσια	3.340	0,05	167	11	1.837	-	1.837	Εξυπρέτση στην Π.Ε.3
Λύκεια	3.340	0,04	134	11	1.474	-	1.474	Εξυπρέτση στην Π.Ε.3
Παιδικό σταθμοί	3.340	0,016	53	11	636	-	636	
Παιδικές χαρές	3.340	1	3.340	0,5	1.670	-	1.670	

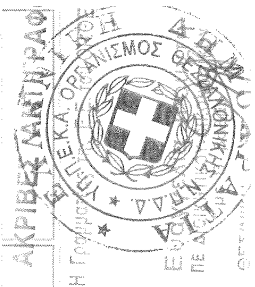


Πίνακας Π.3.1.β. Ανάγκες σε γη για κοινωνική υποδομή.

Π.Ε 2	Προγραμμαστικό μέγεθος		Σταθερότυπο Γης (τ.μ/χρήστη)	Σύνολο Γης (τ.μ)	Αποδεκτή Γη 2007 (τ.μ)	Αναγκαία νέα Γη (τ.μ)	Παρατηρήσεις
	1	2					
<b>ΚΑΤΟΙΚΟΙ</b>	<b>4.200</b>		<b>4</b>	<b>5=3 x 4</b>	<b>6</b>	<b>7=6-5</b>	<b>8</b>
Πλατείες-Πάρκα Χώροι αστικού πράσινου	4.200	1	1,5	6.300	4.810	1.490	
Αιθουσες πολιτιστικών και κοινωνικών εκδηλώσεων	4.200	1	0,2	840	-	840	
Τοπικά αθλητικά κέντρα	4.200	1	2	8.400	1.286	7.114	Εξυπηρέτηση στις Π.Ε. 1, 4 και 6
Νηπιαγωγεία	4.200	0,02	15	1.260	464	796	Προσείνεται λειτουργία Νηπιαγωγείου στο Ίδρυμα Γκροζούδη
Δημοτικά	4.200	0,1	11	4.620	-	4.620	Εξυπηρέτηση στις Π.Ε. 1, 3 και 4
Γυμνάσια	4.200	0,05	11	2.310	-	2.310	Εξυπηρέτηση στην Π.Ε 3
Λύκεια	4.200	0,04	11	1.848	-	1.848	Εξυπηρέτηση στην Π.Ε 3
Παιδικοί σταθμοί	4.200	0,016	12	804	1.100	-296	
Παιδικές χαρές	4.200	1	0,5	2.100	-	2.100	

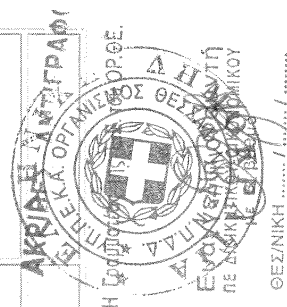

Πίνακας Π.3.1.γ. Ανάγκες σε γη για κοινωνική υποδομή

Π.Ε 3	Προγραμματικό μέγεθος			Σταθερότυπο Γης (τ.μ/χρήστη)	Σύνολο Γης (τ.μ)	Αποδεκτή Γη 2007 (τ.μ)	Αναγκαία νέα Γη (τ.μ)	Παρατηρήσει ς
	1	2	3 = 1 x 2					
<b>ΚΑΤΟΙΚΟΙ</b>		<b>2</b>	<b>3 = 1 x 2</b>	<b>4</b>	<b>5 = 3 x 4</b>	<b>6</b>	<b>7 = 6 - 5</b>	<b>8</b>
Πολιτείες-Πάρκα Χώροι αστικού πράσινου	2.670	1	2.670	1,5	4.005	6.435	-	
Αίθουσες πολιτιστικών και κοινωνικών εκδηλώσεων	2.670	1	2.670	0,2	534	2.400	-	
Τοπικά αθλητικά κέντρα	2.670	1	2.670	2	5.340	2.212	3.128	Εξυπηρέτηση στις Π.Ε. 1, 4 και 6
Νηπιαγωγεία	2.670	0,02	53	15	795	570	225	Εξυπηρέτηση στην Π.Ε. 4
Δημοτικά	2.670	0,1	267	11	2.937	1.785	1.152	Εξυπηρέτηση στις Π.Ε. 1 και 4
Γυμνάσια	2.670	0,05	134	11	1.474	10.505	-7.854	
Λύκεια	2.670	0,04	107	11	1.177			
Παιδικοί σταθμοί	2.670	0,016	43	12	516	-	516	Εξυπηρέτηση στις Π.Ε. 2 και 4
Πρόνοια (ΚΑΠΗ)	2.670	1	2.670	0,1	267	1.556	-	
Παιδικές χαρές	2.670	1	2.670	0,5	1.335	-	1.335	

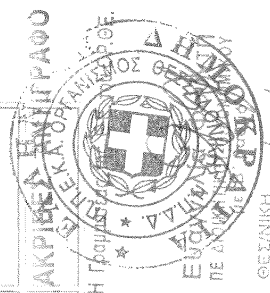




Πίνακας Π.3.1.δ. Ανάγκες σε γη για κοινωνική υποδομή

Π.Ε 4	Προγραμματικό μέγεθος			Σταθερότυπο Γης (τ.μ/χρήση)	Σύνολο Γης (τ.μ)	Αποδεκτή Γη (τ.μ) 2007	Αναγκαία νέα Γη (τ.μ)	Παρατηρήσεις
	1	2	3=1x2					
<b>ΚΑΤΟΙΚΟΙ</b>	<b>5.112</b>	<b>2</b>	<b>3=1x2</b>	<b>4</b>	<b>5=3x4</b>	<b>6</b>	<b>7=6-5</b>	<b>8</b>
Πλατείες-Πάρκα Χώροι αστικού πράσινου	5.112	1	5.112	1,5	7.668	25.202	-	
Αίθουσες πολιτιστικών και κοινωνικών εκδηλώσεων	5.112	1	5.112	0,2	1.022	465	557	Κάλυψη αναγκών στην επέκταση Λαχανοκήπων
Τοπικά αθλητικά κέντρα	5.112	1	5.112	2	10.224	-	10.224	Εξυπηρέτηση εν μέρει στις Π.Ε. 1 και 6, και στους προτεινόμενους χώρους αθλητισμού στην επέκταση Λαχανοκηφών
Νηπιαγωγεία	5.112	0,02	103	15	1.545	2.308	-763	Κάλυψη αναγκών των Π.Ε 1,Π.Ε 2,Π.Ε 3
Δημοτικά	5.112	0,1	511	11	5.621	3.753	1868	Κάλυψη αναγκών στην επέκταση Λαχανοκηφών
Γυμνάσια	5.112	0,05	256	11	2.816	4.050	1.021	Κάλυψη μέρους των αναγκών στο Ο.Τ. 98 και στην επέκταση Λαχανοκηφών
Λυκεία	5.112	0,04	205	11	2.255			
Παιδικό σταθμοί	5.112	0,016	82	12	984	735	249	Κάλυψη αναγκών στο Ο.Τ. 108
Παιδικές χαρές	5.112	1	5.112	0,5	3.565	1.069	2.496	Κάλυψη αναγκών στην επέκταση Λαχανοκηφών




Πίνακας Π.3.1.ε. Ανάγκες σε γη για κοινωνική υποδομή

Π.Ε 5	Προγραμμαστικό μέγεθος			Σταθερότυπο Γης (τ.μ/χρήστη)	Σύνολο Γης (τ.μ)	Αποδεκτή Γη 2007 (τ.μ)	Αναγκαία νέα Γη (τ.μ)	Παρατηρήσεις
	1	2	3=1x2					
<b>ΚΑΤΟΙΚΟΙ</b>	<b>4.600</b>	<b>2</b>	<b>3=1x2</b>	<b>4</b>	<b>5=3x4</b>	<b>6</b>	<b>7=6-5</b>	<b>8</b>
Πλατείες-Πάρκα Χώροι αστικού πράσινου	4.600	1	4.600	1,5	6.900	9.869	-	
Αίθουσες πολιτιστικών και κοινωνικών εκδηλώσεων	4.600	1	4.600	0,2	920	1.349	-	
Τοπικά αθλητικά κέντρα	4.600	1	4.600	2	9.200	9.134	-66	
Νηπιαγωγεία	4.600	0,02	92	15	1.380	1.745	-	
Δημοτικά	4.600	0,1	460	11	5.060	5.483	-423	
Γυμνάσια	4.600	0,05	230	11	2.530	2.494	-36	
Λύκεια	4.600	0,04	184	11	2.024	2.494	-470	
Παιδικό σταθμοί	4.600	0,016	74	12	888	551	337	
Παιδικές χαρές	4.600	1	4.600	0,5	2.300	3.043	-	

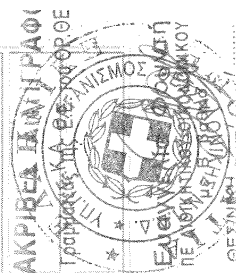

Πίνακας Π.3.1.στ. Ανάγκες σε γη για κοινωνική υποδομή

Π.Ε 6	Προγραμματικό μέγεθος		Σταθερότυπο Γης (τ.μ/χρήστη)	Σύνολο Γης (τ.μ)	Αποδεκτή Γη 2007 (τ.μ)	Αναγκαία νέα Γη (τ.μ)	Παρατηρήσεις
	1	2					
<b>ΚΑΤΟΙΚΟΙ</b>	<b>1</b>	<b>2</b>	<b>4</b>	<b>5 = 3 x 4</b>	<b>6</b>	<b>7 = 6 - 5</b>	<b>8</b>
Πλατείες-Πάρκα Χώροι αστικού πράσινου	1.156	1	1,5	1.734	-	1.734	Κώλυση αναγκών στην επέκταση
Αίθουσες πολιτιστικών και κοινωνικών εκδηλώσεων	1.156	1	0,2	332	-	332	Εξυπηρέτηση στην Π.Ε. 5
Τοπικά αθλητικά κέντρα	1.156	1	2	2.312	42.280	-	
Νηπιαγωγεία	1.156	0,02	15	345	-	1.621	Κώλυση αναγκών στην επέκταση
Δημοτικά	1.156	0,1	11	1.276	-	1.621	Κώλυση αναγκών στην επέκταση
Γυμνάσια	1.156	0,05	11	638	-	1.144	Εξυπηρέτηση στην Π.Ε. 5
Λύκεια	1.156	0,04	11	506	-	1.144	Εξυπηρέτηση στην Π.Ε. 5
Παιδικό σταθμό	1.156	0,016	12	228	-	228	Κώλυση αναγκών στην επέκταση
Παιδικές χαρές	1.156	1	0,75	867	-	867	Κώλυση αναγκών στην επέκταση

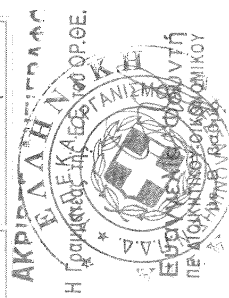

Η απόφαση αυτή να δημοσιευθεί στην Εφημερίδα της Κυβερνήσεως.

Αθήνα, 30 Μαρτίου 2016


Ο ΥΠΟΥΡΓΟΣ  
ΠΑΝΑΓΙΩΤΗΣ ΣΚΟΥΡΛΕΤΗΣ

Ο ΑΝΑΠΛΗΡΩΤΗΣ ΥΠΟΥΡΓΟΣ  
ΙΩΑΝΝΗΣ ΤΣΙΡΩΝΗΣ







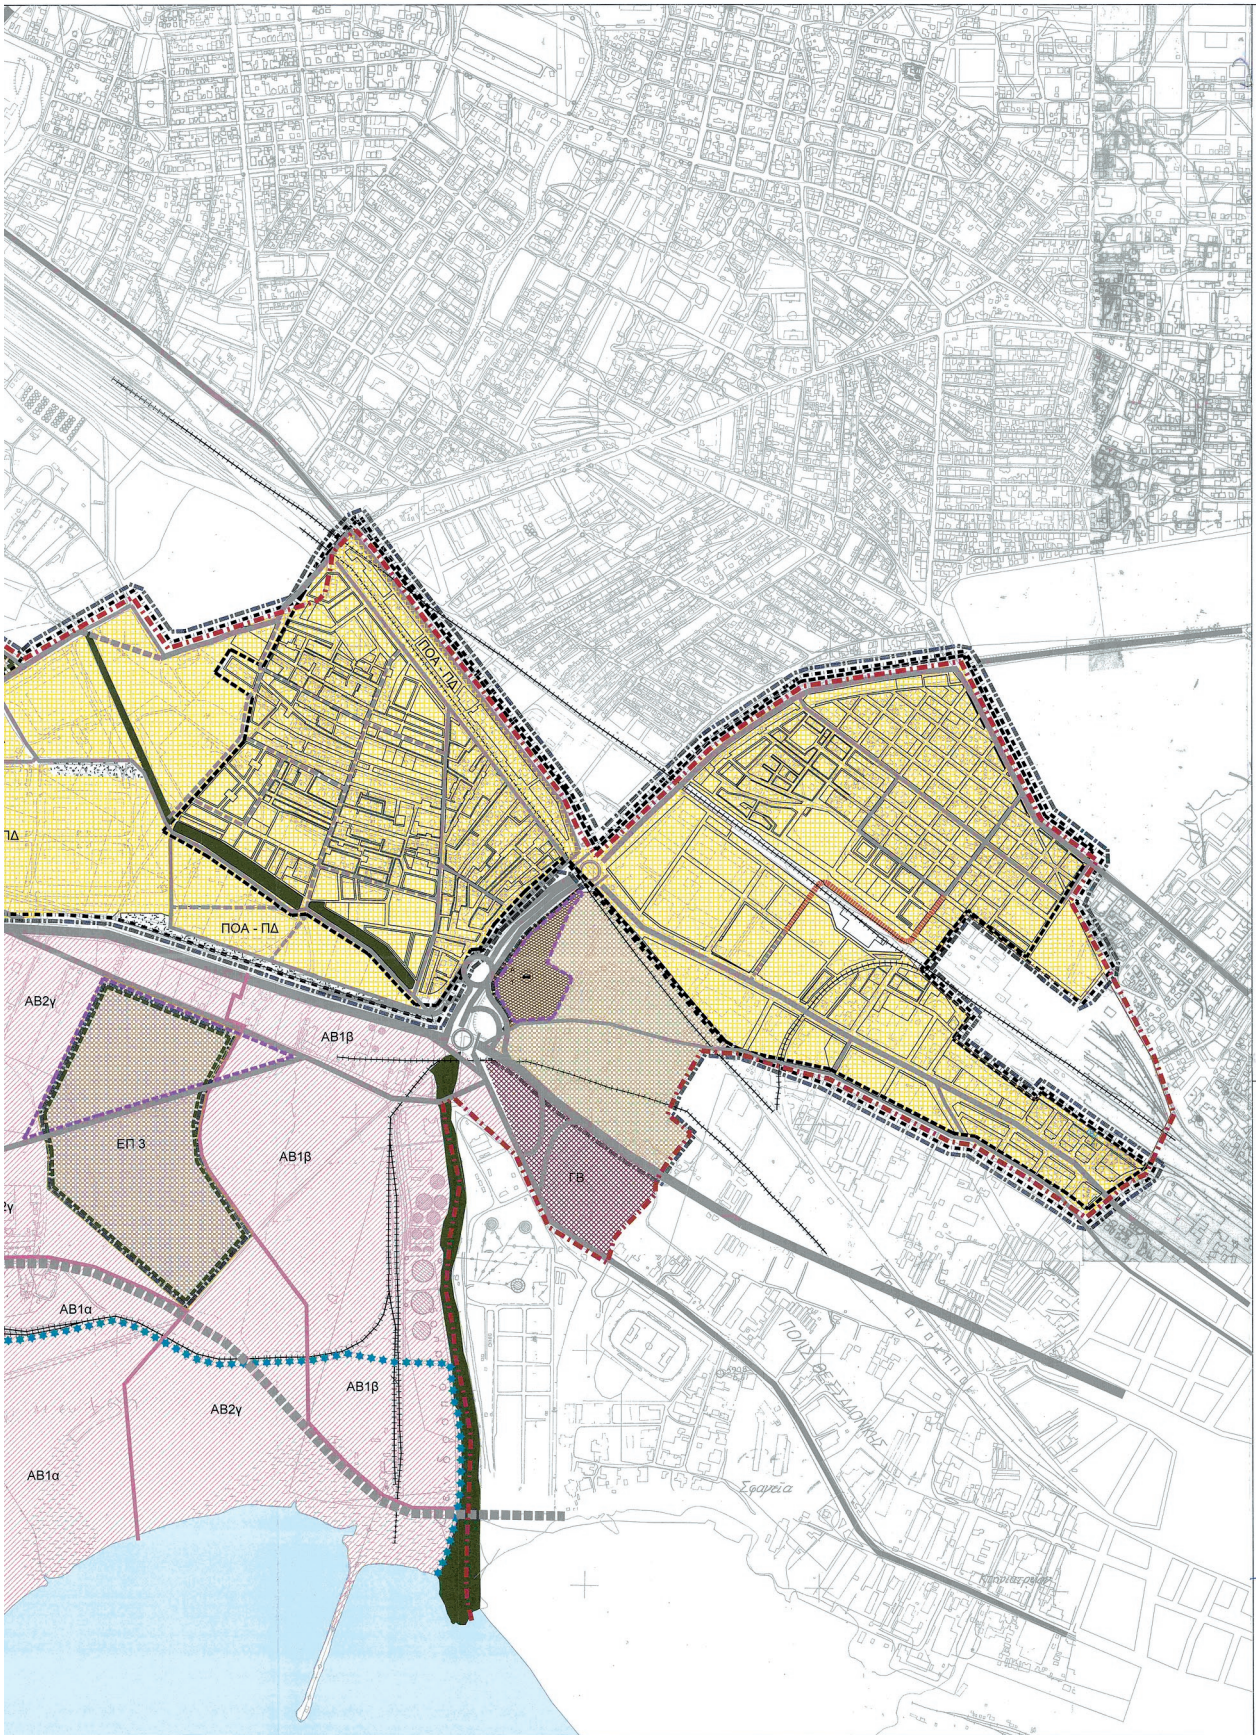



ΥΠΟΜΝΗΜΑ

- — — — — ΟΡΙΟ ΔΗΜΟΤΙΚΗΣ ΕΝΟΤΗΤΑΣ ΜΕΝΕΜΕΝΗΣ
- — — — — ΟΡΙΟ ΣΧΕΔΙΟΥ ΠΟΛΗΣ 2025
- — — — — ΟΡΙΟ Γ.Π.Σ. 1995
- — — — — ΟΡΙΟ ΕΓΚΕΚΡΙΜΕΝΟΥ ΣΧΕΔΙΟΥ
- — — — — ΟΡΙΟ ΤΟΠΙΚΟΥ ΡΥΜΟΤΟΜΙΚΟΥ
- — — — — ΟΡΙΟ ΕΠΙΧΕΙΡΗΜΑΤΙΚΟΥ ΠΑΡΚΟΥ

ΠΕΡΙΟΧΕΣ ΟΡΓΑΝΩΜΕΝΗΣ ΑΝΑΠΤΥΞΗΣ (ΠΟΑ)

- ΠΕΡΙΟΧΗ ΕΝΤΟΣ ΟΡΙΩΝ ΓΠΣ 1995: ΚΑΤΟΙΚΙΑ (ΠΟΑ ΑΚ1)
- ΠΕΡΙΟΧΗ ΕΝΤΟΣ ΟΡΙΩΝ ΓΠΣ 1995: ΠΑΡΑΓΩΓΙΚΕΣ ΔΡΑΣΤΗΡΙΟΤΗΤΕΣ (ΠΟΑ ΠΔ)
- ΠΕΡΙΟΧΗ ΕΠΕΚΤΑΣΗΣ: ΚΑΤΟΙΚΙΑ (ΠΟΑ ΑΚ2)
- ΠΕΡΙΟΧΗ ΕΠΕΚΤΑΣΗΣ: ΕΠΙΧΕΙΡΗΜΑΤΙΚΑ ΠΑΡΚΑ ΤΥΠΟΥ Β' (ΕΠ 1, ΕΠ 2, ΕΠ 3)

- ΕΓΚΑΤΑΣΤΑΣΕΙΣ ΜΕΣΩΝ ΜΑΖΙΚΗΣ ΜΕΤΑΦΟΡΑΣ
- ΣΤΑΘΜΟΣ ΑΣΤΙΚΩΝ / ΥΠΕΡΑΣΤΙΚΩΝ ΛΕΩΦΟΡΕΙΩΝ

ΠΕΡΙΟΧΕΣ ΕΛΕΓΧΟΥ ΚΑΙ ΠΕΡΙΟΡΙΣΜΟΥ ΔΟΜΗΣΗΣ (ΠΕΠΔ)

- ΔΡΑΣΤΗΡΙΟΤΗΤΕΣ ΜΕΤΑΠΟΙΗΣΗΣ, ΧΟΝΔΡΕΜΠΟΡΙΟΥ ΚΑΙ ΜΕΤΑΦΟΡΩΝ (ΑΒ)
- ΟΡΙΟ ΔΙΑΧΩΡΙΣΜΟΥ ΖΩΝΩΝ ΑΒ
- ΕΓΚΑΤΑΣΤΑΣΕΙΣ ΑΣΤΙΚΩΝ ΚΕΝΤΡΙΚΩΝ ΛΕΙΤΟΥΡΓΙΩΝ & ΥΠΟΔΟΜΩΝ (ΓΒ)

ΠΕΡΙΟΧΕΣ ΕΙΔΙΚΗΣ ΠΡΟΣΤΑΣΙΑΣ (ΠΕΠ)

- ΠΕΠ ΡΕΜΑΤΩΝ
- ΠΕΠ ΠΕΡΙΑΣΤΙΚΟΥ ΠΡΑΣΙΝΟΥ
- ΠΕΠ ΘΑΛΑΣΣΙΟΥ ΜΕΤΩΠΟΥ

ΙΕΡΑΡΧΙΚΗ ΟΔΙΚΟΥ ΔΙΚΤΥΟΥ

- ΕΛΕΥΘΕΡΗ ΛΕΩΦΟΡΟΣ
- ΠΡΟΤΕΙΝΟΜΕΝΗ ΕΛΕΥΘΕΡΗ ΛΕΩΦΟΡΟΣ
- ΠΡΩΤΕΥΩΝ ΛΕΩΝΑΣ (ΑΡΤΗΡΙΑ)
- ΠΡΟΤΕΙΝΟΜΕΝΗ ΑΡΤΗΡΙΑ
- ΔΕΥΤΕΡΕΥΩΝ ΛΕΩΝΑΣ (ΣΥΛΛΕΚΤΗΡΙΑ)
- ΠΡΟΤΕΙΝΟΜΕΝΗ ΣΥΛΛΕΚΤΗΡΙΑ
- ΥΠΟΓΕΙΑ ΟΔΙΚΗ ΔΙΑΒΑΣΗ
- ΙΣΟΠΕΔΟΣ ΚΟΜΒΟΣ
- ΑΝΙΣΟΠΕΔΟΣ ΚΟΜΒΟΣ
- ΣΙΔΗΡΟΔΡΟΜΙΚΗ ΓΡΑΜΜΗ
- ΖΩΝΗ ΑΠΑΛΛΟΤΡΙΩΣΗΣ ΑΓΡΟΥ ΠΕΤΡΕΛΑΙΟΥ

Αρ.δου 31/16  
2x4

ΥΠΟΥΡΓΕΙΟ ΠΕΡΙΒΑΛΛΟΝΤΟΣ & ΕΝΕΡΓΕΙΑΣ  
 ΣΥΜΠΛΗΡΩΣΗ ΤΟΥ ΥΠ. ΑΡΙΘΜ. 16619/16 ΑΠΟΦΑΣΗ  
 ΑΝΑΦΕΡΟΜΕΝΗΣ ΣΤΗΝ ΕΠΙΧΕΙΡΗΣΙΑΚΗ ΠΡΟΤΑΣΗ  
 ΑΡΙΘΜΟΥ 3/2014 (Σ.Π.Δ.) ΜΕΤΑΦΟΡΩΝ  
 ΜΕΣΩ ΕΙΣΙΤΟΣ ΜΟΝΟΚΙΝΗΤΩΝ ΜΕ ΑΠΟΡΡΙΠΤΙ-  
 ΑΡΧΑΙΟΛΟΓΙΚΩΝ ΜΟΝΕΜΕΝΗΣ (Π.Ε.ΜΕ.ΜΕ.Ν.  
 ΓΑΡΓΑΡΑΣ)  
 ΗΜΕΡΑ 30-03-2014  
 Ο ΑΝΤΙΥΠΟΥΡΓΟΣ  
 Σταύρος Παπαγιάννης

ΤΡΟΠΟΠΟΙΗΣΗ ΓΕΝΙΚΟΥ ΠΟΛΕΟΔΟΜΙΚΟΥ ΣΧΕΔΙΟΥ ΔΗΜΟΤΙΚΗΣ ΕΝΟΤΗΤΑΣ ΜΕΝΕΜΕΝΗΣ

Υ.Π.Ε.ΧΩ.Δ.Ε. - ΟΡΓΑΝΙΣΜΟΣ ΡΥΘΜΙΣΤΙΚΟΥ ΘΕΣΣΑΛΟΝΙΚΗΣ

ΟΜΑΔΑ ΜΕΛΕΤΗΣ :

ΔΙΚΤΥΟ Δ.Ε. ΠΑΥΛΙΑ ΒΙΚΤΟΡΙΑ, Αρχ. Τοπογράφος Μηχικός ΚΥΡΙΑΚΙΔΗΣ ΗΡΑΚΛΗΣ, Γεωλόγος	ΕΚΤΕΛΕΣΤΙΚΗ ΕΠΙΤΡΟΠΗ ΟΡΓΑΝΙΣΜΟΣ ΡΥΘΜΙΣΤΙΚΟΥ ΣΧΕΔΙΟΥ ΚΑΙ ΠΡΟΣΤΑΣΙΑΣ ΠΕΡΙΒΑΛΛΟΝΤΟΣ ΘΕΣΣΑΛΟΝΙΚΗΣ Συνεδρίαση 102 - Πρωτ. 2/10/13.Ο.Κ. 24 <b>ΓΝΩΜΟΔΟΤΗΣΗ</b> Εγκρίθηκε σύμφωνα με την εισήγηση Επιμελητή Τεχνικών Υπηρεσιών Γ.Π.Σ. Α.Ε. Δομολογικών Υπηρεσιών Α.Α.Π.Α.Ε.Ε. - Διακομίδης Αλέξης - Τμήμα Γ.Π.Σ. Ο.Π.Α. Ο ΑΝΤΙΠΡΟΕΔΡΟΣ Τ. Ν. ΜΕΛΗΣ Νεφέλη Ο ΓΡΑΦΕΥΣ Πατταγιά Ζήγκου
---	--

ΟΜΑΔΑ ΕΠΙΒΛΕΦΗΣ ΔΙΕΥΘΥΝΣΗΣ ΤΕΧΝΙΚΩΝ ΥΠΗΡΕΣΙΩΝ ΔΗΜΟΥ ΑΜΠΕΛΟΚΗΦΩΝ - ΜΕΝΕΜΕΝΗΣ :

ΠΑΡΤΣΑΛΗ ΚΑΣΣΙΑΝΗ Αρχιτέκτων Μηχικός  
ΑΝΝΕΤΑ ΚΙΑΚΟΥ Αρχ. Τοπογράφος Μηχικός


ΕΚΠΡΟΣΩΠΟΣ ΟΜΑΔΑΣ ΜΕΛΕΤΗΣ	ΕΛΕΓΧΘΗΚΕ	ΘΕΩΡΗΘΗΚΕ
ΔΗΜΗΤΡΗΣ Β. ΔΟΥΜΑΣ ΑΡΧΙΤΕΚΤΟΝ ΜΗΧΑΝΙΚΟΣ ΕΠΙΧΕΙΡΗΣΙΑΚΟΣ ΔΙΕΥΘΥΝΤΗΣ ΜΕΛΟΥ Γ.Π.Σ. Α.Α.Π.Α.Ε.Ε. Δ.Ε. ΔΟΜΟΛΟΓΙΚΩΝ ΥΠΗΡΕΣΙΩΝ Α.Α.Π.Α.Ε.Ε. ΣΥΜΠΛΗΡΩΣΗ ΤΟΥ ΚΑΔΑ ΣΥΜΜΕΜΕΝΗΤΗΣ Αρχιτέκτων Μηχικός		

ΠΡΟΤΑΣΗ - Β2 ΣΤΑΔΙΟ


ΧΑΡΤΗΣ <b>Π.2</b>	ΧΡΗΣΕΙΣ ΓΗΣ & ΠΡΟΣΤΑΣΙΑ ΠΕΡΙΒΑΛΛΟΝΤΟΣ
ΚΑΙΜΑΚΑ 1 : 5.000	ΔΗΜΟΤΙΚΗ ΕΝΟΤΗΤΑ - ΜΕΝΕΜΕΝΗΣ
ΗΜΕΡΟΜΗΝΙΑ: ΙΟΥΝΙΟΣ 2014	ΠΕΡΙΟΧΗ ΕΝΟΤΗΤΑ: ΘΕΣΣΑΛΟΝΙΚΗΣ



**ΕΘΝΙΚΟ ΤΥΠΟΓΡΑΦΕΙΟ**  
Για τεχνικούς λόγους στο σχεδιάγραμμα,  
από το ηλεκτρονικό αρχείο, έγινε  
σμίκρυνση κατά ποσοστό **31%**

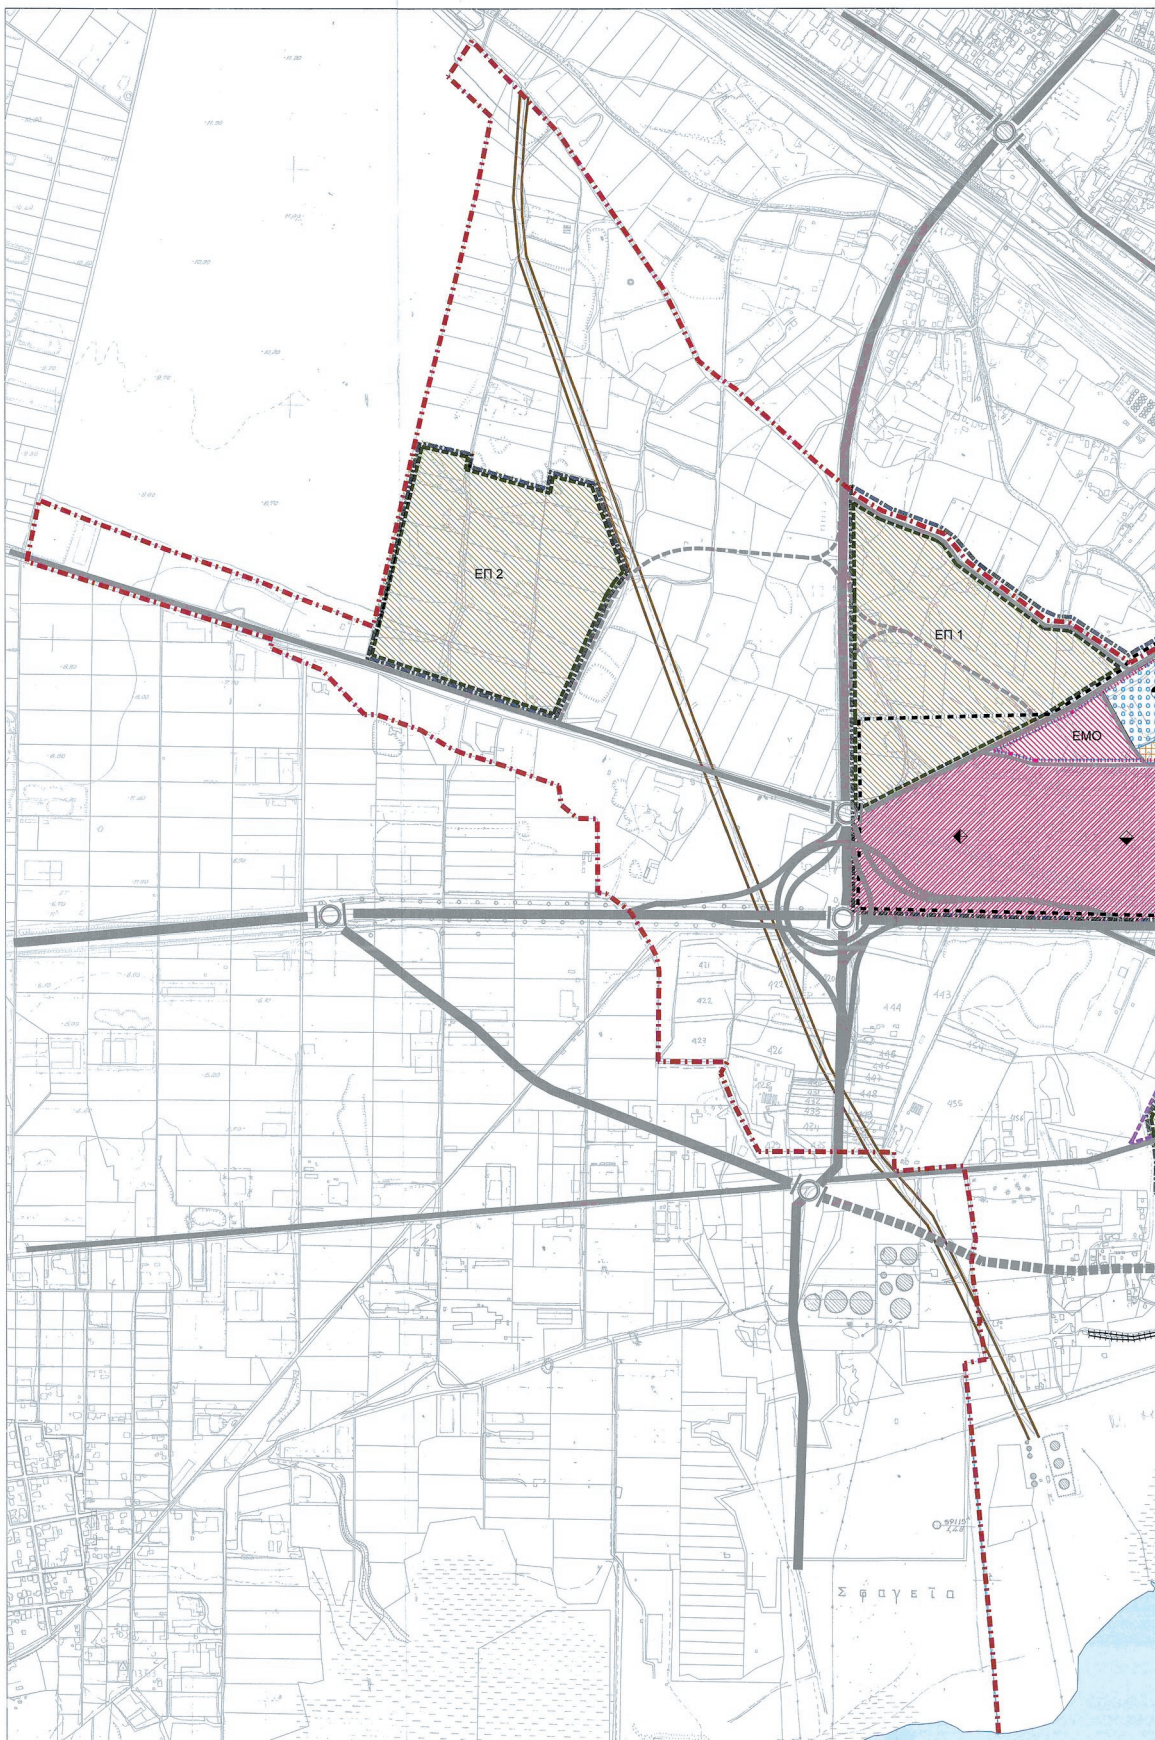



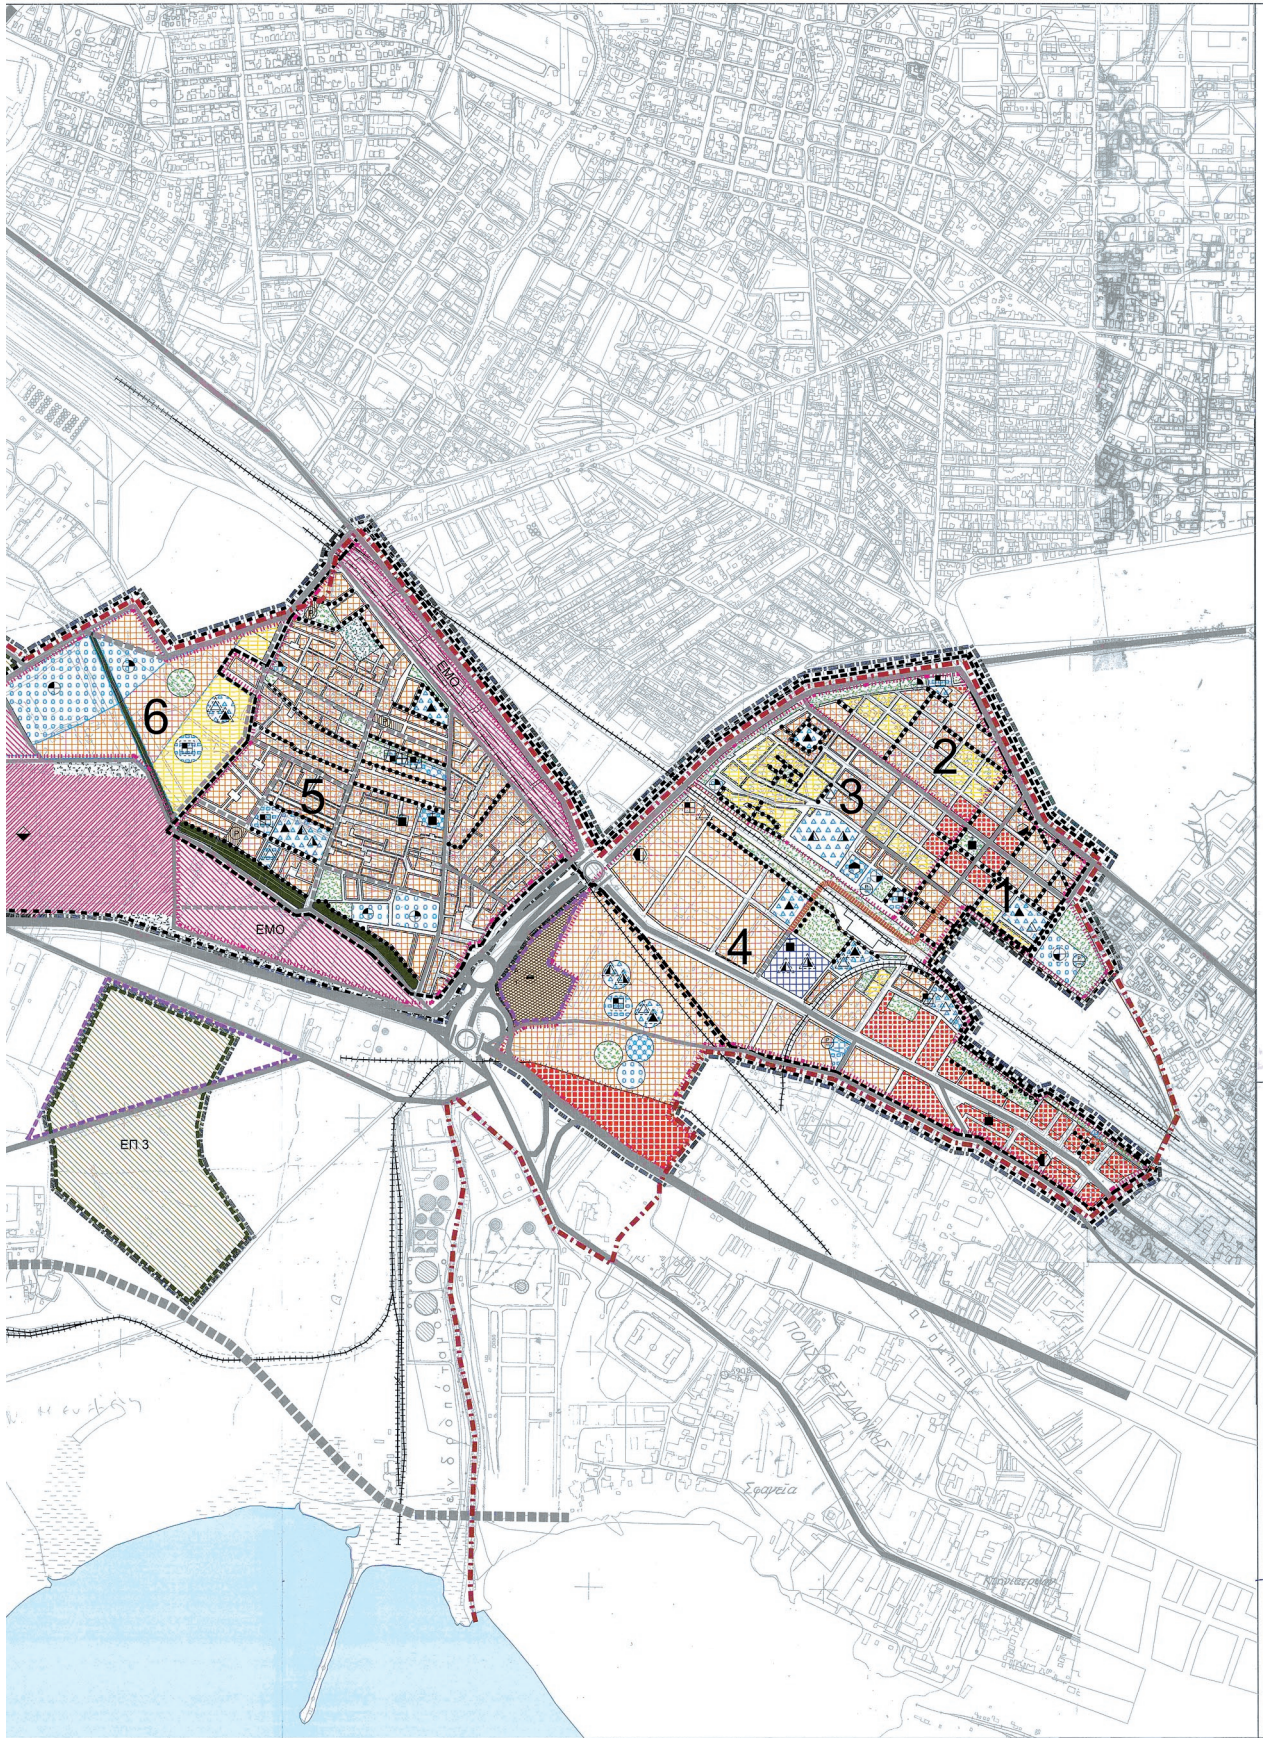



ΥΠΟΜΝΗΜΑ

- ΟΡΙΟ ΔΗΜΟΤΙΚΗΣ ΕΝΟΤΗΤΑΣ ΜΕΝΕΜΕΝΗΣ
- ΟΡΙΟ ΣΧΕΔΙΟΥ ΠΟΛΗΣ 2025
- ΟΡΙΟ Γ.Π.Σ. 1995
- ΟΡΙΟ ΕΓΚΕΚΡΙΜΕΝΟΥ ΣΧΕΔΙΟΥ
- ΟΡΙΟ ΤΟΠΙΚΟΥ ΡΥΘΟΤΟΜΙΚΟΥ
- ΟΡΙΟ ΕΠΙΧΕΙΡΗΜΑΤΙΚΟΥ ΠΑΡΚΟΥ
- ΟΡΙΟ ΠΟΛΕΟΔΟΜΙΚΗΣ ΕΝΟΤΗΤΑΣ - ΓΕΙΤΟΝΙΑΣ
- 1 - 6 ΠΟΛΕΟΔΟΜΙΚΕΣ ΕΝΟΤΗΤΕΣ - ΓΕΙΤΟΝΙΕΣ

ΧΡΗΣΕΙΣ ΓΗΣ ΣΕ ΠΕΡΙΟΧΕΣ ΟΡΓΑΝΩΜΕΝΗΣ ΑΝΑΠΤΥΞΗΣ (ΠΟΑ)

	ΑΜΙΓΗΣ ΚΑΤΟΙΚΙΑ		ΠΕΡΙΦΕΡΕΙΑ
	ΓΕΝΙΚΗ ΚΑΤΟΙΚΙΑ		ΚΕΝΤΡΟ ΥΓΕΙΑΣ
	ΚΟΙΝΩΝΙΚΕΣ ΕΞΥΠΗΡΕΤΗΣΕΙΣ		ΠΡΟΝΟΙΑ
	ΤΟΠΙΚΟ ΚΕΝΤΡΟ ΓΕΙΤΟΝΙΑΣ		ΠΑΙΔΙΚΟΣ ΣΤΑΘΜΟΣ
	ΚΕΝΤΡΙΚΕΣ ΛΕΙΤΟΥΡΓΙΕΣ ΠΟΛΗΣ		ΚΑΦΗ
	ΕΚΠΑΙΔΕΥΣΗ		ΠΟΛΙΤΙΣΤΙΚΕΣ ΛΕΙΤΟΥΡΓΙΕΣ
	ΝΗΠΙΑΓΩΓΕΙΟ		ΘΕΑΤΡΟ
	ΔΗΜΟΤΙΚΟ		ΑΙΘΟΥΣΑ ΕΚΔΗΛΩΣΕΩΝ
	ΓΥΜΝΑΣΙΟ		ΜΟΥΣΕΙΟ
	ΛΥΚΕΙΟ		ΒΙΒΛΙΟΘΗΚΗ
	ΑΘΛΗΤΙΣΜΟΣ		ΕΚΚΛΗΣΙΑ
	ΓΗΠΕΔΟ ΜΠΑΣΚΕΤ-ΒΟΛΛΕΥ		ΑΣΤΙΚΟ ΠΡΑΣΙΝΟ-ΕΛΕΥΘΕΡΟΙ ΧΩΡΟΙ
	ΓΗΠΕΔΟ ΠΟΔΟΣΦΑΙΡΟΥ		ΜΗΝΗΜΕΙΑΚΟ ΠΡΑΣΙΝΟ
	ΚΟΛΥΜΒΗΤΗΡΙΟ		ΙΔΙΑΙΤΕΡΕΣ ΧΡΗΣΕΙΣ
	ΚΛΕΙΣΤΟ ΓΥΜΝΑΣΤΗΡΙΟ		ΧΩΡΟΣ ΣΤΑΘΜΕΥΣΗΣ
			ΥΠΟΓΕΙΟΣ ΧΩΡΟΣ ΣΤΑΘΜΕΥΣΗΣ

	ΕΓΚΑΤΑΣΤΑΣΕΙΣ ΜΕΣΩΝ ΜΑΖΙΚΗΣ ΜΕΤΑΦΟΡΑΣ
	ΣΤΑΘΜΟΣ ΑΣΤΙΚΩΝ / ΥΠΕΡΑΣΤΙΚΩΝ ΛΕΩΦΟΡΕΩΝ
	ΠΕΡΙΟΧΗ ΚΕΝΤΡΙΚΗΣ ΛΑΧΑΝΑΓΟΡΑΣ-ΚΡΕΑΤΑΓΟΡΑΣ (ΠΟΑ ΠΔ)
	ΛΑΧΑΝΑΓΟΡΑ
	ΚΡΕΑΤΑΓΟΡΑ
	ΠΕΡΙΟΧΕΣ Ε.Μ.Ο. (ΠΟΑ ΠΔ)
	ΠΕΡΙΟΧΕΣ ΠΡΟΣ ΠΟΛΕΟΔΟΜΗΣΗ: ΕΠΙΧΕΙΡΗΜΑΤΙΚΑ ΠΑΡΚΑ (ΕΠ 1, 2, 3)
	ΠΕΡΙΑΣΤΙΚΟ ΠΡΑΣΙΝΟ
	ΡΕΜΑΤΑ
	ΣΩΝΗ ΑΠΑΛΛΟΤΡΙΩΣΗΣ ΑΓΩΓΟΥ ΠΕΤΡΕΛΑΙΟΥ
	ΙΕΡΑΡΧΙΚΗ ΟΔΙΚΟΥ ΔΙΚΤΥΟΥ
	ΕΛΕΥΘΕΡΗ ΛΕΩΦΟΡΟΣ
	ΠΡΟΤΕΙΝΟΜΕΝΗ ΕΛΕΥΘΕΡΗ ΛΕΩΦΟΡΟΣ
	ΠΡΟΤΕΥΙΝ ΑΞΟΝΑΣ (ΑΡΤΗΡΙΑ)
	ΠΡΟΤΕΙΝΟΜΕΝΗ ΑΡΤΗΡΙΑ
	ΔΕΥΤΕΡΕΥΙΝ ΑΞΟΝΑΣ (ΣΥΛΛΕΚΤΗΡΙΑ)
	ΠΡΟΤΕΙΝΟΜΕΝΗ ΣΥΛΛΕΚΤΗΡΙΑ
	ΥΠΟΓΕΙΑ ΟΔΙΚΗ ΔΙΑΒΑΣΗ
	ΙΣΟΠΕΔΟΣ ΚΟΜΒΟΣ
	ΑΝΙΣΟΠΕΔΟΣ ΚΟΜΒΟΣ
	ΠΕΣΟΔΡΟΜΟΣ
	ΣΙΔΗΡΟΔΡΟΜΙΚΗ ΓΡΑΜΜΗ

ΥΠΟΥΡΓΕΙΟ ΠΕΡΙΒΑΛΛΟΝΤΟΣ & ΕΝΕΡΓΕΙΑΣ  
 ΣΥΜΦΩΝΕΙ ΤΟΝ ΥΠ' ΑΡΙΘΜΟ 1665/16 ΣΧΕΔΙΟΝ  
 "Απομείωση του Γενικού Πολεοδομικού  
 Σχεδίου (Γ.Π.Σ.) στη Δημοτική  
 Ενότητα: Μελέτη και άσκηση  
 Απομείωσης Μελετών (Π.Ε.Θ.Ε.Ε.  
 Ε.Ε.Ε.Ε.Ε.Ε.)"  
 Αριθμ. 30-03-2016  
 ο Αναπλ. Δήμης  
 Στ. Παπαδόπουλος


ΤΡΟΠΟΠΟΙΗΣΗ ΓΕΝΙΚΟΥ ΠΟΛΕΟΔΟΜΙΚΟΥ ΣΧΕΔΙΟΥ ΔΗΜΟΤΙΚΗΣ ΕΝΟΤΗΤΑΣ ΜΕΝΕΜΕΝΗΣ

Υ.Π.Ε.ΧΩ.Δ.Ε. - ΟΡΓΑΝΙΣΜΟΣ ΡΥΘΜΙΣΤΙΚΟΥ ΘΕΣΣΑΛΟΝΙΚΗΣ


<p>ΟΜΑΔΑ ΜΕΛΕΤΗΣ :</p> <p>ΔΙΚΤΥΟ Α.Ε.                  ΠΑΤΡΑ ΒΙΚΤΟΡΙΑ Αρχ. Τοπογράφος Μηχικός                  ΚΥΡΙΑΚΙΔΗΣ ΗΡΑΚΛΗΣ Γεωλόγος</p>	<p>ΕΚΤΕΛΕΣΤΙΚΗ ΕΠΙΤΡΟΠΗ                  ΟΡΓΑΝΙΣΜΟΣ ΡΥΘΜΙΣΤΙΚΟΥ ΣΧΕΔΙΟΥ ΚΑΙ                  ΠΡΟΤΑΣΕΩΝ ΠΕΡΙΦΕΡΕΙΑΚΟΥ ΘΕΣΣΑΛΟΝΙΚΗΣ                  ΣΥΝΕΔΡΙΟ 11.03.2016 - Πρωτ. 21/03/2016                  Γ.Ν.Ο.Μ.Δ.Ο.Τ.Σ.Η                  Ευγενής Καραγιάννης με την καθύπληξη                  Συμβούλου Γεωργία Παπαδοπούλου                  Δ. Βασιλειάδης, Σ.Π.Α. Α. Αναστασίου                  - Α. Βασιλειάδης, Τ.Α. Δ. Σ. Σπυριδίου                  ΘΕΣΣΑΛΟΝΙΚΗ - 11.03.2016                  Ο ΠΡΟΕΔΡΟΣ ΤΑ ΜΕΛΗ                  Β. Α. ΠΑΠΑΔΟΠΟΥΛΟΣ ΤΟΥ ΟΡ.Θ.Ε.                   Α. Α. ΣΤΑΥΡΑΚΗ ΖΕΛΚΟΥ </p>
<p>ΟΜΑΔΑ ΕΠΙΒΛΕΨΗΣ                  ΔΙΕΥΘΥΝΣΗΣ ΤΕΧΝΙΚΩΝ ΥΠΗΡΕΣΙΩΝ                  ΔΗΜΟΥ ΑΜΠΕΛΟΚΗΠΩΝ - ΜΕΝΕΜΕΝΗΣ :</p> <p>ΕΚΠΡΟΣΩΠΟΣ ΟΜΑΔΑΣ ΜΕΛΕΤΗΣ                  ΔΗΜΗΤΡΗΣ Β. ΔΟΥΜΑΣ                  ΔΙΕΥΘΥΝΤΗΣ ΤΕΧΝΙΚΩΝ ΥΠΗΡΕΣΙΩΝ                  ΔΗΜΟΥ ΑΜΠΕΛΟΚΗΠΩΝ</p>	<p>ΠΑΡΤΣΑΛΗ ΚΑΣΣΙΑΝΗ Αρχιτέκτων μηχανικός                  ΑΝΝΙΕΤΑ ΚΙΑΚΟΥ Αρχ. Τοπογράφος Μηχικός</p> <p>ΕΛΕΓΧΘΗΚΕ</p> <p>ΘΕΩΡΗΘΗΚΕ</p>
<p>ΠΡΟΤΑΣΗ - Β2 ΣΤΑΔΙΟ</p>	
<p>ΧΑΡΤΗΣ                  Π.3.1</p>	<p>ΠΟΛΕΟΔΟΜΙΚΗ ΟΡΓΑΝΩΣΗ</p>
<p>ΚΑΙΜΑΚΑ 1 : 5.000</p>	<p>ΔΗΜΟΣ ΑΜΠΕΛΟΚΗΠΩΝ - ΜΕΝΕΜΕΝΗΣ</p>
<p>ΗΜΕΡΟΜΗΝΙΑ: ΙΟΥΝΙΟΣ 2014</p>	<p>ΠΕΡΙΦΕΡΕΙΑΚΗ ΕΝΟΤΗΤΑ: ΘΕΣΣΑΛΟΝΙΚΗΣ</p>



**ΕΘΝΙΚΟ ΤΥΠΟΓΡΑΦΕΙΟ**  
Για τεχνικούς λόγους στο σχεδιάγραμμα,  
από το ηλεκτρονικό αρχείο, έγινε  
αμείωση κατά ποσοστό **3.1%**

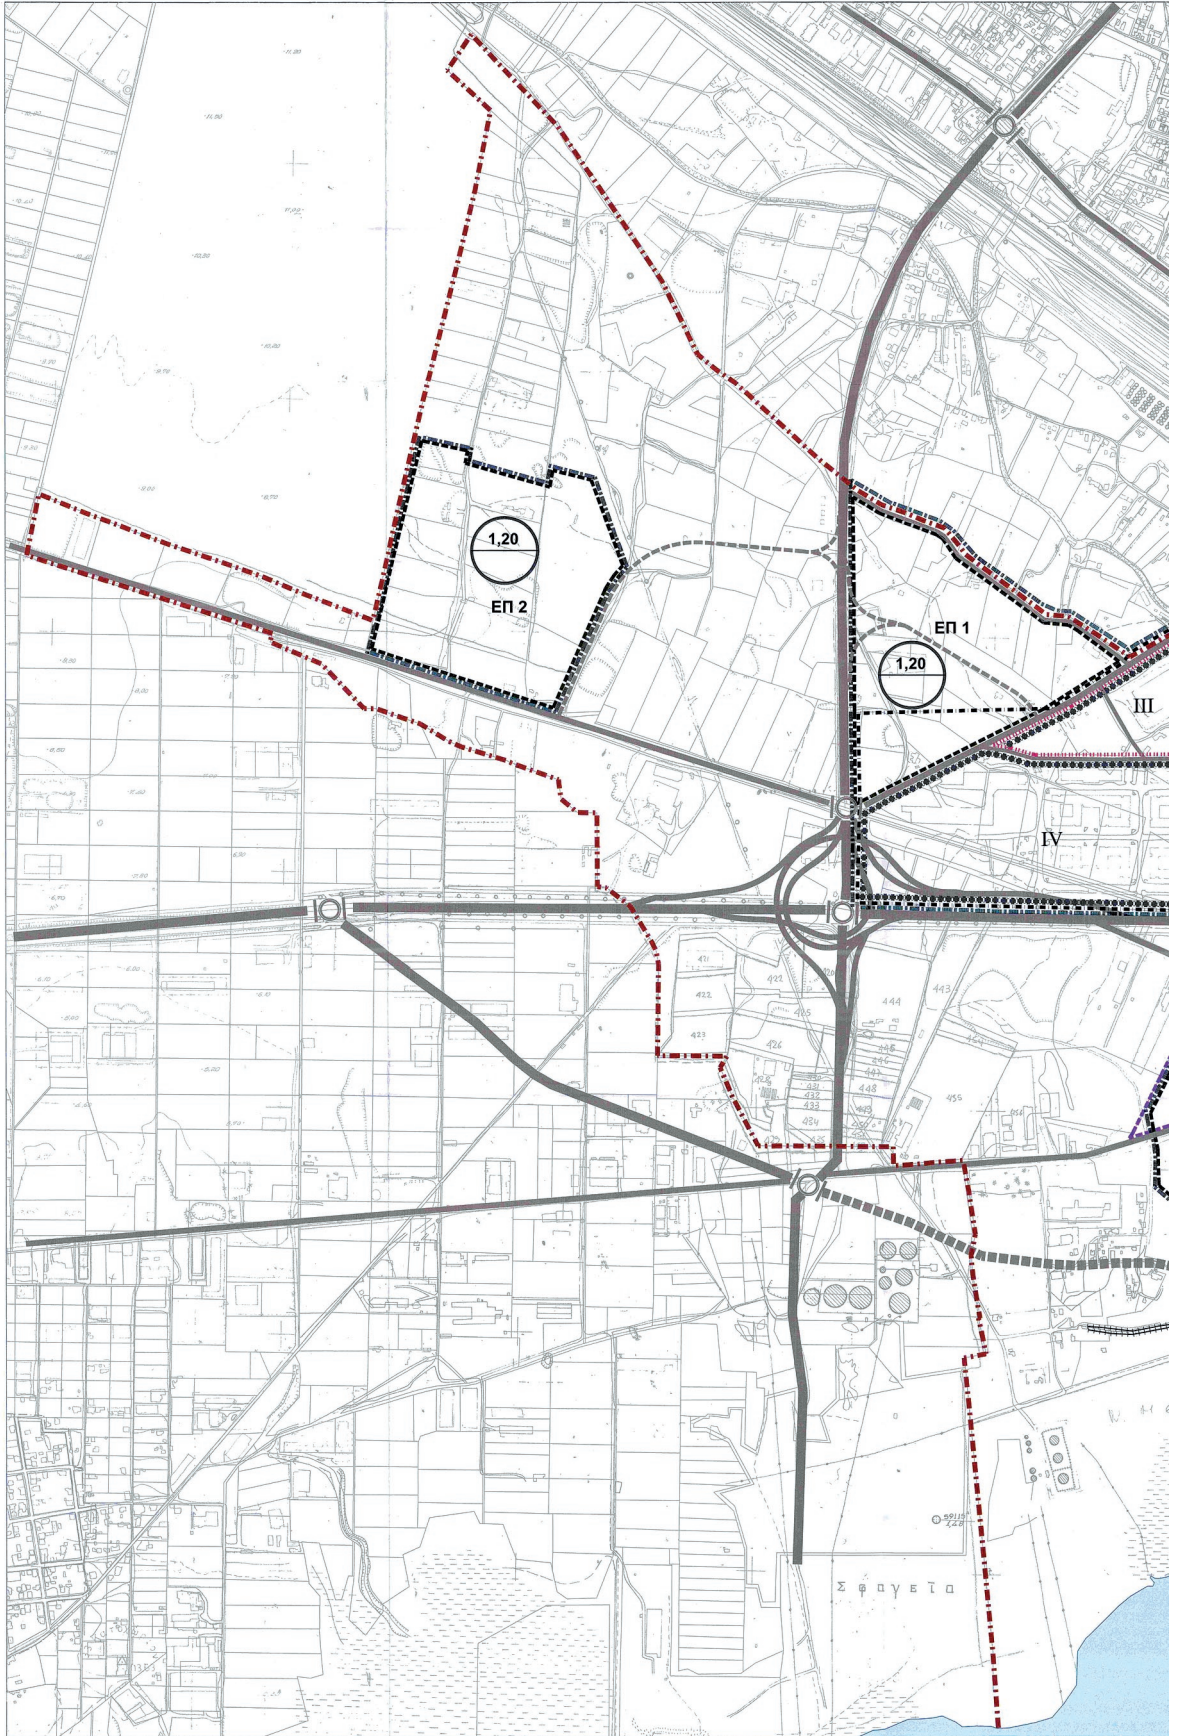



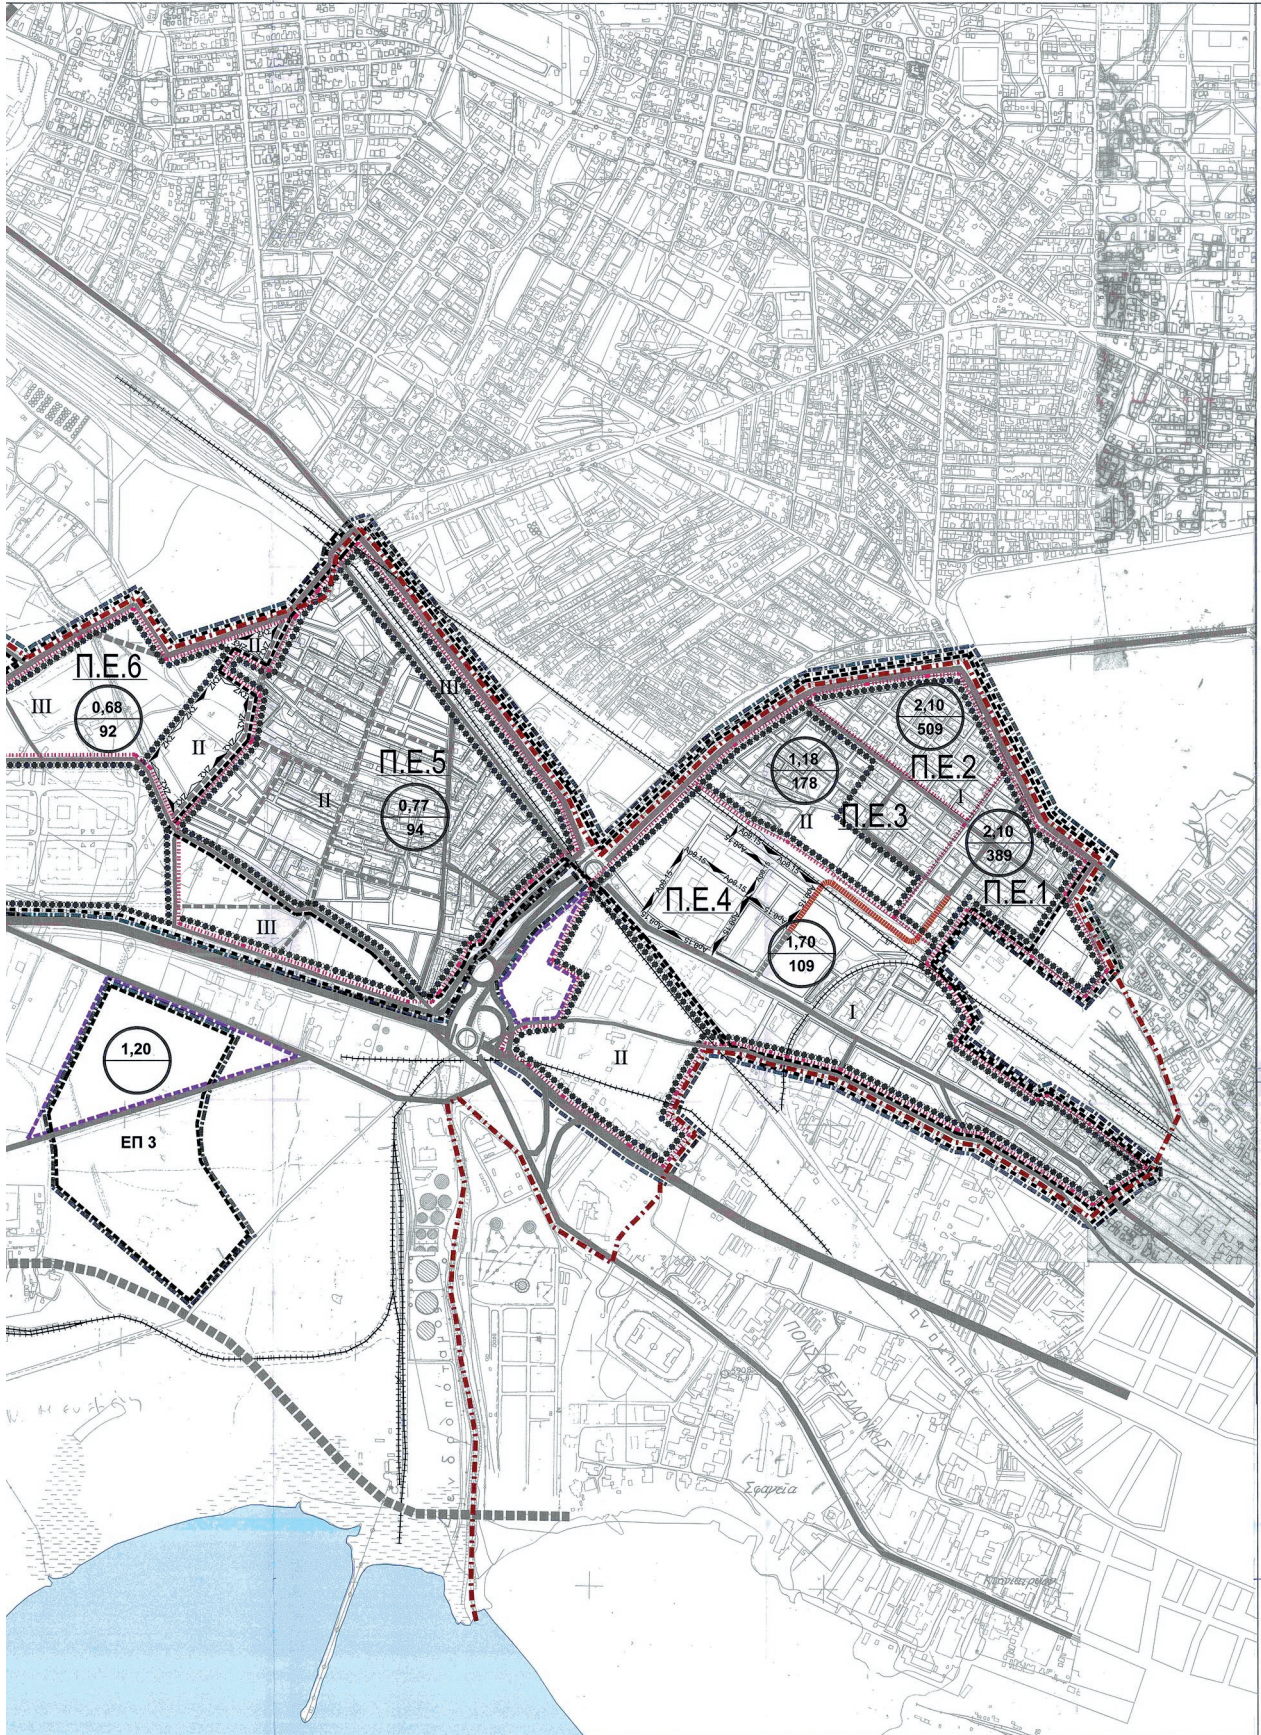



ΥΠΟΜΝΗΜΑ

- ■ ■ ■ ■ ΟΡΙΟ ΔΗΜΟΤΙΚΗΣ ΕΝΟΤΗΤΑΣ ΜΕΜΕΝΕΗΣ
- ■ ■ ■ ■ ΟΡΙΟ ΣΧΕΔΙΟΥ ΠΟΛΗΣ 2020
- ■ ■ ■ ■ ΟΡΙΟ Γ.Π.Σ. 1995
- ■ ■ ■ ■ ΟΡΙΟ ΕΓΚΕΚΡΙΜΕΝΟΥ ΣΧΕΔΙΟΥ
- ■ ■ ■ ■ ΟΡΙΟ ΕΠΙΧΕΙΡΗΜΑΤΙΚΟΥ ΠΑΡΚΟΥ
- ■ ■ ■ ■ ΟΡΙΟ ΤΟΠΙΚΟΥ ΡΥΜΟΤΟΜΙΚΟΥ

- ■ ■ ■ ■ ΟΡΙΟ ΠΟΛΕΟΔΟΜΙΚΗΣ ΕΝΟΤΗΤΑΣ - ΓΕΙΤΟΝΙΑΣ
- 1 - 6 ΠΟΛΕΟΔΟΜΙΚΕΣ ΕΝΟΤΗΤΕΣ - ΓΕΙΤΟΝΙΕΣ

- ● ● ● ● ΟΡΙΟ ΤΟΜΕΩΝ ΟΡΩΝ ΔΟΜΗΣΗΣ
- I - IV ΤΟΜΕΙΣ ΟΡΩΝ ΔΟΜΗΣΗΣ

ΠΙΝΑΚΑΣ ΤΟΜΕΩΝ ΟΡΩΝ ΔΟΜΗΣΗΣ ΔΗΜΟΥ ΜΕΜΕΝΕΗΣ


ΤΟΜΕΑΣ	Σ.Δ.
I	2.1
II	0.8
III	0.6
IV	0.2

 Μ.Σ.Δ. & ΜΙΚΤΗ ΠΥΚΝΟΤΗΤΑ (κατ./Ha) ανά Π.Ε.

- ▼ ΖΚΣ ΖΩΝΗ ΚΟΙΝΩΝΙΚΟΥ ΣΥΝΤΕΛΕΣΤΗ
- ▼ Αρ.15 ΖΩΝΗ ΕΦΑΡΜΟΓΗΣ ΑΡΘΡΟΥ 15 Ν.2508/97

ΙΕΡΑΡΧΙΚΗ ΟΔΙΚΟΥ ΔΙΚΤΥΟΥ

- ■ ■ ■ ■ ΕΛΕΥΘΕΡΗ ΛΕΩΦΟΡΟΣ
- ■ ■ ■ ■ ΠΡΟΤΕΙΝΟΜΗΝ ΕΛΕΥΘΕΡΗ ΛΕΩΦΟΡΟΣ
- ■ ■ ■ ■ ΠΡΟΤΕΙΝΟΜΗΝ ΑΞΟΝΑΣ (ΑΡΤΗΡΙΑ)
- ■ ■ ■ ■ ΠΡΟΤΕΙΝΟΜΗΝ ΑΡΤΗΡΙΑ
- ■ ■ ■ ■ ΔΕΥΤΕΡΕΥΟΝ ΑΞΟΝΑΣ (ΣΥΛΛΕΚΤΗΡΙΑ)
- ■ ■ ■ ■ ΠΡΟΤΕΙΝΟΜΗΝ ΣΥΛΛΕΚΤΗΡΙΑ
- ■ ■ ■ ■ ΥΠΟΓΕΙΑ ΟΔΙΚΗ ΔΙΑΒΑΣΗ
- ΙΣΟΠΕΔΟΣ ΚΟΜΒΟΣ
- ΙΟΙ ΑΝΙΣΟΠΕΔΟΣ ΚΟΜΒΟΣ
- +++++ ΣΙΔΗΡΟΔΡΟΜΙΚΗ ΓΡΑΜΜΗ

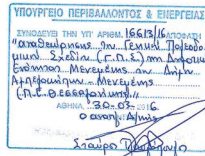

Αρ.βαν. 31/16  
Σ.π.4

ΤΡΟΠΟΠΟΙΗΣΗ ΓΕΝΙΚΟΥ ΠΟΛΕΟΔΟΜΙΚΟΥ ΣΧΕΔΙΟΥ ΔΗΜΟΤΙΚΗΣ ΕΝΟΤΗΤΑΣ ΜΕΜΕΝΕΗΣ


Υ.Π.Ε.Χ.Ω.Δ.Ε. - ΟΡΓΑΝΙΣΜΟΣ ΡΥΘΜΙΣΤΙΚΟΥ ΘΕΣΣΑΛΟΝΙΚΗΣ

ΟΜΑΔΑ ΜΕΛΕΤΗΣ :

ΔΙΚΤΥΟ Α.Ε.  
 ΠΑΤΡΙΑ ΒΙΚΤΟΡΙΑ, Αρ. Τοπογράφου Μηθός  
 ΚΥΡΙΑΚΗΣ ΗΡΑΚΛΕΩΣ, Γεωλόγος

ΕΚΤΕΛΕΣΤΙΚΗ ΕΠΙΤΡΟΠΗ  
 ΟΡΓΑΝΙΣΜΟΣ ΡΥΘΜΙΣΤΙΚΟΥ ΣΧΕΔΙΟΥ ΚΑΙ  
 ΠΡΟΤΑΣΙΑΣ ΠΕΡΙΒΑΛΛΟΝΤΟΣ ΘΕΣΣΑΛΟΝΙΚΗΣ  
 Συνεδρίαση - 100 - Πρωτ. 216/17.05.2017

ΓΝΩΜΟΔΟΤΗΣΗ  
 Εγκρίθηκε σύμφωνα με την πρόταση  
 Οργάνου: Τ.Παπαδόπουλος, Ε.Π.Ε.  
 Δ.Ε.Κωνσταντίνου, Δ.Παναγιώτου, Α.Παπαδόπουλου  
 Δ.Ε.Κωνσταντίνου, Τ.Παπαδόπουλου, Δ.Ε.Κωνσταντίνου  
 ΟΡΕΘΝΙΚΗ - Γ.Κ.Ε.Ε.Ε.Ε.  
 Ο ΠΡΕΣΒΥΤΕΡΟΣ ΤΩ ΜΕΛΗ

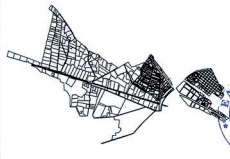

ΟΜΑΔΑ ΕΠΙΒΛΕΨΗΣ

ΔΙΕΥΘΥΝΣΗ ΤΕΧΝΙΚΩΝ ΥΠΗΡΕΣΙΩΝ  
 ΔΗΜΟΥ ΑΜΠΕΛΟΚΗΠΩΝ - ΜΕΜΕΝΕΗΣ :

ΠΑΡΤΣΑΛΗ ΚΑΣΣΙΑΝΗ Αρχιτέκτων μηχανικός  
 ΑΝΝΕΤΑ ΚΙΑΚΟΥ Αρ. Τοπογράφου Μηθός

ΕΚΠΡΟΣΩΠΟΣ ΟΜΑΔΑΣ ΜΕΛΕΤΗΣ

ΕΛΕΓΧΘΗΚΕ

ΘΕΩΡΗΘΗΚΕ

ΔΗΜΗΤΡΗΣ Β. ΔΟΥΜΑΣ  
 ΔΙΠΛΩΜ. ΑΡΧΙΤΕΚΤΟΝ ΜΗΧΑΝΙΚΟΣ  
 ΕΠΙΧΕΙΡΗΣΙΑΚΟ ΚΑΙ ΚΑΤΑΣΤΡΟΦΙΚΟ  
 ΜΕΛΕΤΩΝ ΚΑΙ ΕΡΕΥΝΩΝ  
 ΟΔ. ΕΥΡΥΤ. 413 ΣΣ. ΣΑΛΑΜΙΝΑ - ΘΕΣΣΑΛΟΝΙΚΗ  
 ΤΗΛ: 53 39 89 12  
 ΑΔΑΠ: 01483975-887/ΚΑΤΑΣΤΡΟΦΙΚΟ


ΔΟΥΜΑΣ ΔΗΜΗΤΡΗΣ  
 Αρχιτέκτων Μηθός

ΠΡΟΤΑΣΗ - Β2 ΣΤΑΔΙΟ


ΧΑΡΤΗΣ Π.3.2	ΠΥΚΝΟΤΗΤΕΣ ΚΑΙ Σ.Δ. Ζώνες κινήσεων, μηχανισμών, παρεμβάσεων
ΚΑΙΜΑΚΑ 1 : 5.000	ΔΗΜΟΣ ΑΜΠΕΛΟΚΗΠΩΝ - ΜΕΜΕΝΕΗΣ
ΗΜΕΡΟΜΗΝΙΑ: ΙΟΥΝΙΟΣ 2014	ΠΕΡΙΦΕΡΕΙΑΚΗ ΕΝΟΤΗΤΑ: ΘΕΣΣΑΛΟΝΙΚΗΣ



**ΕΘΝΙΚΟ ΤΥΠΟΓΡΑΦΕΙΟ**  
Για τεχνικούς λόγους στο σχεδιάγραμμα,  
από το ηλεκτρονικό αρχείο, έγινε  
σμίκρυνση κατά ποσοστό **31%**

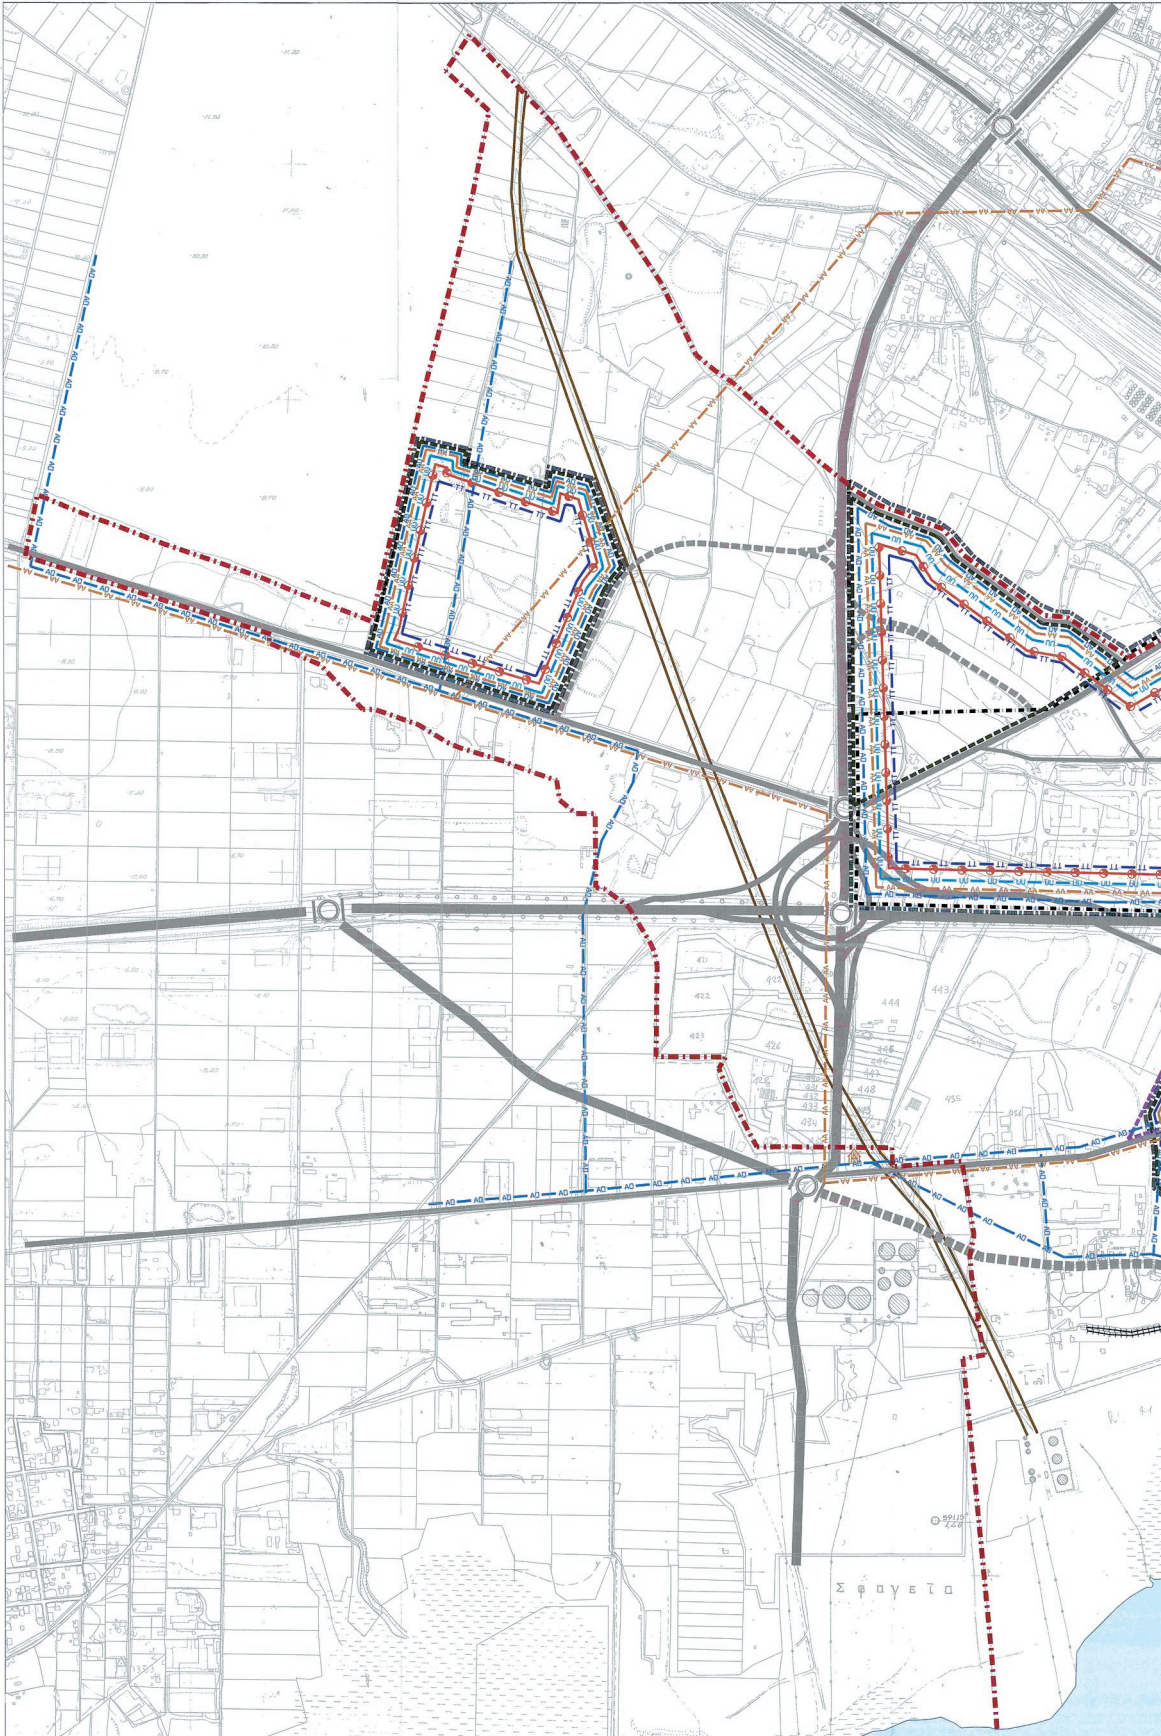



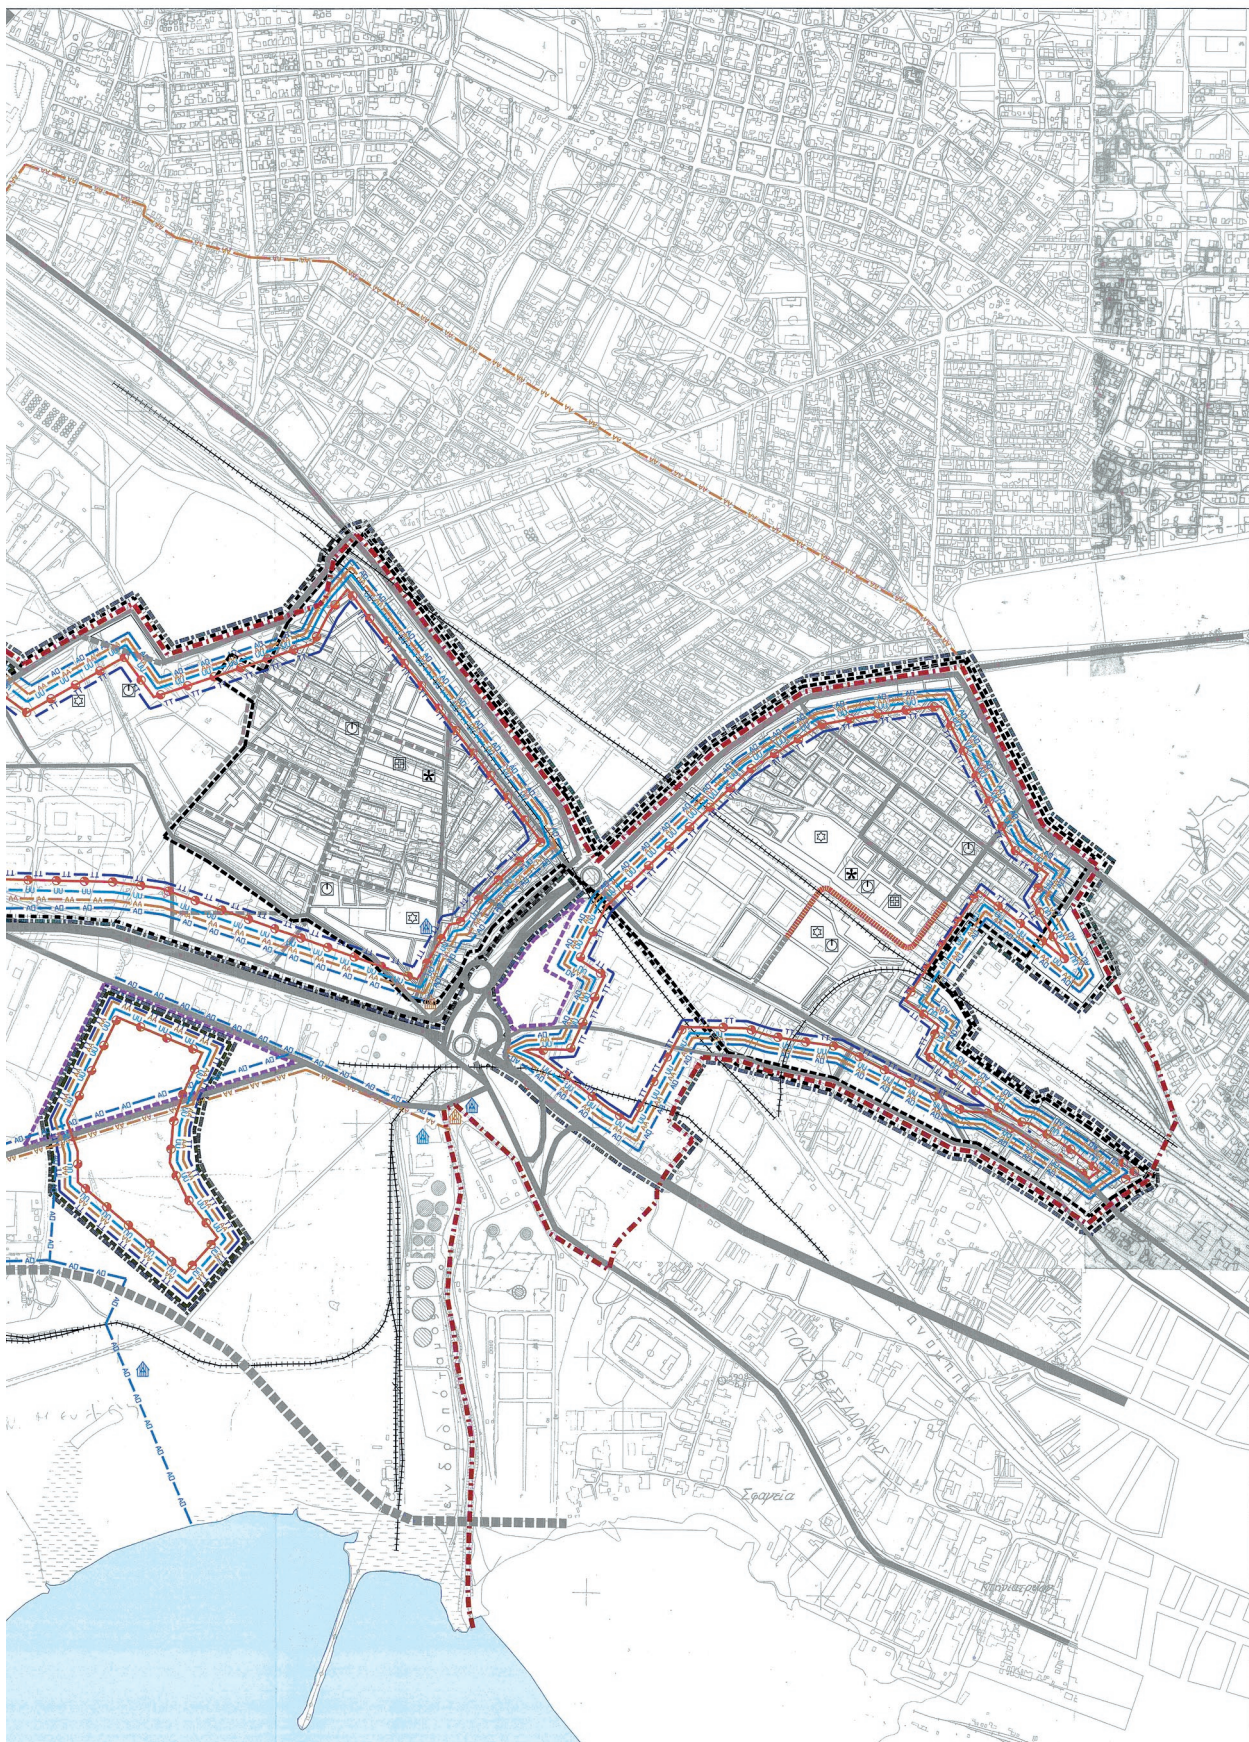



ΥΠΟΜΝΗΜΑ

- ■ ■ ■ ■ ΟΡΙΟ ΔΗΜΟΤΙΚΗΣ ΕΝΟΤΗΤΑΣ ΜΕΜΕΝΕΝΗΣ
- ■ ■ ■ ■ ΟΡΙΟ ΣΧΕΔΙΟΥ ΠΟΛΗΣ 2020
- ■ ■ ■ ■ ΟΡΙΟ Γ.Π.Σ. 1995
- ■ ■ ■ ■ ΟΡΙΟ ΕΓΚΕΚΡΙΜΕΝΟΥ ΣΧΕΔΙΟΥ
- ■ ■ ■ ■ ΟΡΙΟ ΤΟΠΙΚΟΥ ΡΥΘΜΙΣΤΙΚΟΥ
- ■ ■ ■ ■ ΟΡΙΟ ΕΠΙΧΕΙΡΗΜΑΤΙΚΟΥ ΠΑΡΚΟΥ

ΣΥΣΤΗΜΑ ΥΔΡΕΥΣΗΣ

- UU — UU — ΚΥΡΙΟΣ ΑΓΩΓΟΣ ΥΔΡΕΥΣΗΣ
- AA — AA — ΚΥΡΙΟΣ ΑΓΩΓΟΣ ΑΚΑΘΑΡΤΩΝ

- AA — AA — ΚΥΡΙΟΣ ΑΓΩΓΟΣ ΑΚΑΘΑΡΤΩΝ
- AA — AA — ΚΥΡΙΟΣ ΑΓΩΓΟΣ ΑΚΑΘΑΡΤΩΝ

- AQ — AQ — ΚΥΡΙΟΣ ΑΓΩΓΟΣ ΟΜΒΡΙΩΝ
- AQ — AQ — ΚΥΡΙΟΣ ΑΓΩΓΟΣ ΟΜΒΡΙΩΝ

ΤΗΛΕΠΙΚΟΙΝΩΝΙΑΚΟ ΣΥΣΤΗΜΑ

- TT — TT — ΤΗΛΕΦΩΝΙΚΗ ΓΡΑΜΜΗ

ΕΝΕΡΓΕΙΑΚΟ ΣΥΣΤΗΜΑ

- — — — — ΠΡΩΤΕΥΟΝ ΔΙΚΤΥΟ ΗΛΕΚΤΡΟΔΟΤΗΣΗΣ
- — — — — ΖΩΝΗ ΑΠΑΛΛΟΤΡΙΩΣΗΣ ΑΓΩΓΟΥ ΠΕΤΡΕΛΑΙΟΥ

ΑΣΦΑΛΕΙΑ - ΠΡΟΣΤΑΣΙΑ

- ☑ ΣΗΜΕΙΟ ΥΔΡΟΗΡΣΕΙΑΣ ΓΙΑ ΠΥΡΟΣΒΕΣΗ
- ☑ ΧΩΡΟΙ ΠΕΡΙΒΑΛΦΗΣ
- ☑ ΕΓΚΑΤΑΣΤΑΣΕΙΣ ΕΚΤΑΚΤΗΣ ΑΝΑΓΚΗΣ
- ☑ ΧΩΡΟΣ ΣΥΓΚΕΝΤΡΩΣΗΣ ΠΛΗΘΥΣΜΟΥ ΣΕ ΠΕΡΙΠΤΩΣΗ ΣΕΙΣΜΟΥ

ΙΕΡΑΡΧΙΚΗ ΟΔΙΚΟΥ ΔΙΚΤΥΟΥ

- — — — — ΕΛΕΥΘΕΡΗ ΛΕΩΦΟΡΟΣ
- ■ ■ ■ ■ ΠΡΟΤΕΙΝΟΜΕΝΗ ΕΛΕΥΘΕΡΗ ΛΕΩΦΟΡΟΣ
- — — — — ΠΡΟΤΕΥΟΝ ΑΞΟΝΑΣ (ΑΡΤΗΡΙΑ)
- ■ ■ ■ ■ ΠΡΟΤΕΙΝΟΜΕΝΗ ΑΡΤΗΡΙΑ
- — — — — ΔΕΥΤΕΡΕΥΟΝ ΑΞΟΝΑΣ (ΣΥΛΛΕΚΤΗΡΙΑ)
- ■ ■ ■ ■ ΠΡΟΤΕΙΝΟΜΕΝΗ ΣΥΛΛΕΚΤΗΡΙΑ
- ■ ■ ■ ■ ΥΠΟΓΕΙΑ ΟΔΙΚΗ ΔΙΑΒΑΣΗ
- ΙΣΟΠΕΔΟΣ ΚΟΜΒΟΣ
- ΑΝΙΣΟΠΕΔΟΣ ΚΟΜΒΟΣ
- +++++ ΣΙΑΔΗΡΟΔΡΟΜΙΚΗ ΓΡΑΜΜΗ

ΥΠΟΥΡΓΕΙΟ ΠΕΡΙΒΑΛΛΟΝΤΟΣ & ΕΝΕΡΓΕΙΑΣ  
 ΠΡΟΣΤΑΣΙΑ ΠΕΡΙΒΑΛΛΟΝΤΟΣ  
 Αρ. Πρωτ. 16619/6  
 Ημερομηνία: 30-03-2014  
 Ο ΑΝΤΙΧΕΦ. ΑΝΤΙΣΤΡΟΦΗ

Αρ. Πρωτ. 31/6  
 Σχ. Α

<b>ΤΡΟΠΟΠΟΙΗΣΗ ΓΕΝΙΚΟΥ ΠΟΛΕΟΔΟΜΙΚΟΥ ΣΧΕΔΙΟΥ ΔΗΜΟΤΙΚΗΣ ΕΝΟΤΗΤΑΣ ΜΕΜΕΝΕΝΗΣ</b>		
<b>Υ.Π.Ε.Χ.Ω.Δ.Ε. - ΟΡΓΑΝΙΣΜΟΣ ΡΥΘΜΙΣΤΙΚΟΥ ΘΕΣΣΑΛΟΝΙΚΗΣ</b>		
ΟΜΑΔΑ ΜΕΛΕΤΗΣ : ΔΙΚΤΥΟ Α.Ε. ΠΑΠΑ ΒΙΚΤΩΡΙΑ Αρ. Τοπογράφου Μηχικός ΚΥΡΙΑΚΙΔΗΣ ΗΡΑΚΛΗΣ Γεωλόγος	ΕΚΤΕΛΕΣΤΙΚΗ ΕΠΙΤΡΟΠΗ ΟΡΓΑΝΙΣΜΟΣ ΡΥΘΜΙΣΤΙΚΟΥ ΘΕΣΣΑΛΟΝΙΚΗΣ ΠΡΟΣΤΑΣΙΑ ΠΕΡΙΒΑΛΛΟΝΤΟΣ ΣΥΜΒΟΥΛΟΣ Κ.Σ. Πρωτ. 310/13-06-2014 Γ. Ν. Μ. Ο. Δ. Τ. Η. Σ. Η. Επιτροπή σύμφωνα με την διακήρυξη Σχεδίου Προστασίας Περιβάλλοντος ΔΕΠ. Μεταρρύθμιση Τοπ. Διακ. Αρχ. Πρωτ. 110/2014 Ημερομηνία: 13-06-2014 Ο ΑΝΤΙΧΕΦ. ΑΝΤΙΣΤΡΟΦΗ ΔΕΛΤΑ ΚΑΡΑΓΙΩΝΗ Αρ. Ο.Π. Γ.Ε.	
		
ΟΜΑΔΑ ΕΠΙΒΛΕΨΗΣ ΔΙΕΥΘΥΝΣΗ ΤΕΧΝΙΚΩΝ ΥΠΗΡΕΣΙΩΝ ΔΗΜΟΥ ΑΜΠΕΛΟΚΗΠΩΝ - ΜΕΜΕΝΕΝΗΣ :		
ΠΑΡΤΣΑΛΗ ΚΑΣΙΑΝΗ Αρχιτέκτων Μηχικός ΑΝΝΕΤΑ ΚΙΑΚΟΥ Αρ. Τοπογράφου Μηχικός		
ΕΚΠΡΟΣΩΠΟΣ ΟΜΑΔΑΣ ΜΕΛΕΤΗΣ ΔΗΜΗΤΡΗΣ Β. ΔΟΥΜΑΣ ΣΥΛΛΟΓΗ ΑΡΧΙΤΕΚΤΟΝΩΝ ΜΗΧΑΝΙΚΩΝ ΕΠΙΧΕΙΡΗΣΙΑΚΟ ΚΕΝΤΡΟ ΔΕ.Ε.Π. Τ.Π.Σ. Α.Μ.Α. 3122/04 ΤΗΛΕΦΩΝΟ 210 92 10 00 ΔΩΜΟΣ ΔΗΜΗΤΡΗΣ Αρ. Αρχιτέκτων Μηχικός	ΕΛΕΓΧΘΗΚΕ	ΘΕΩΡΗΘΗΚΕ
<b>ΠΡΟΤΑΣΗ - Β2 ΣΤΑΔΙΟ</b>		
ΧΑΡΤΗΣ <b>Π.3.3</b>	ΓΕΝΙΚΕΣ ΣΤΡΑΤΗΓΙΚΕΣ ΥΠΟΔΟΜΕΣ	
ΚΑΙΜΑΚΑ 1 : 5.000	ΔΗΜΟΣ ΑΜΠΕΛΟΚΗΠΩΝ - ΜΕΜΕΝΕΝΗΣ	
ΗΜΕΡΟΜΗΝΙΑ: ΙΟΥΝΙΟΣ 2014	ΠΕΡΙΦΕΡΕΙΑΚΗ ΕΝΟΤΗΤΑ ΘΕΣΣΑΛΟΝΙΚΗΣ	

