
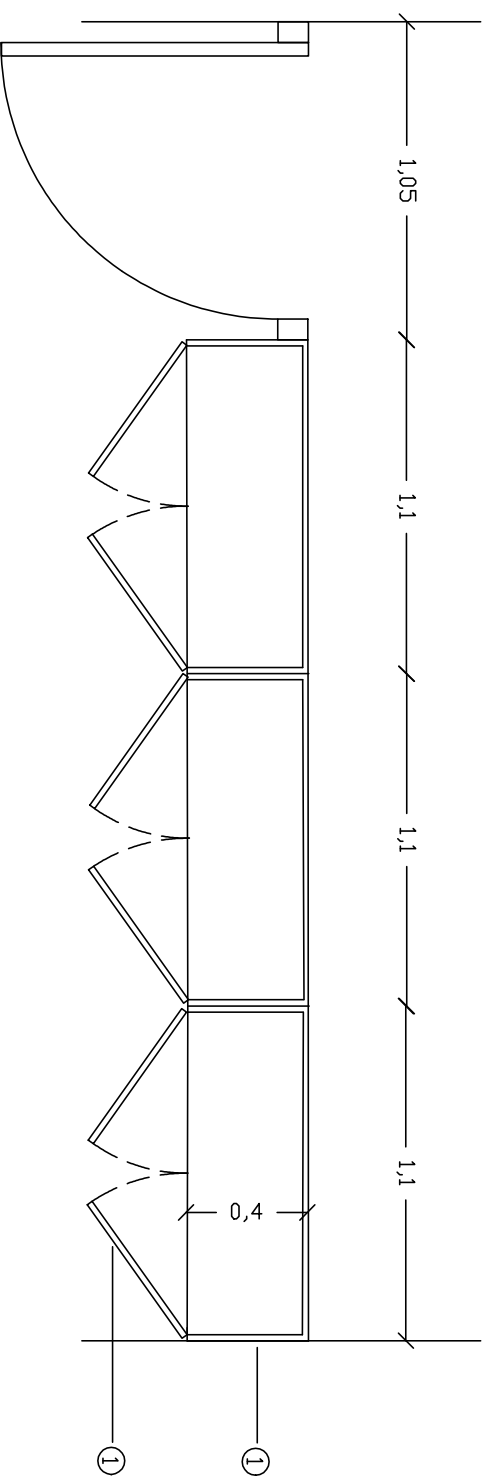
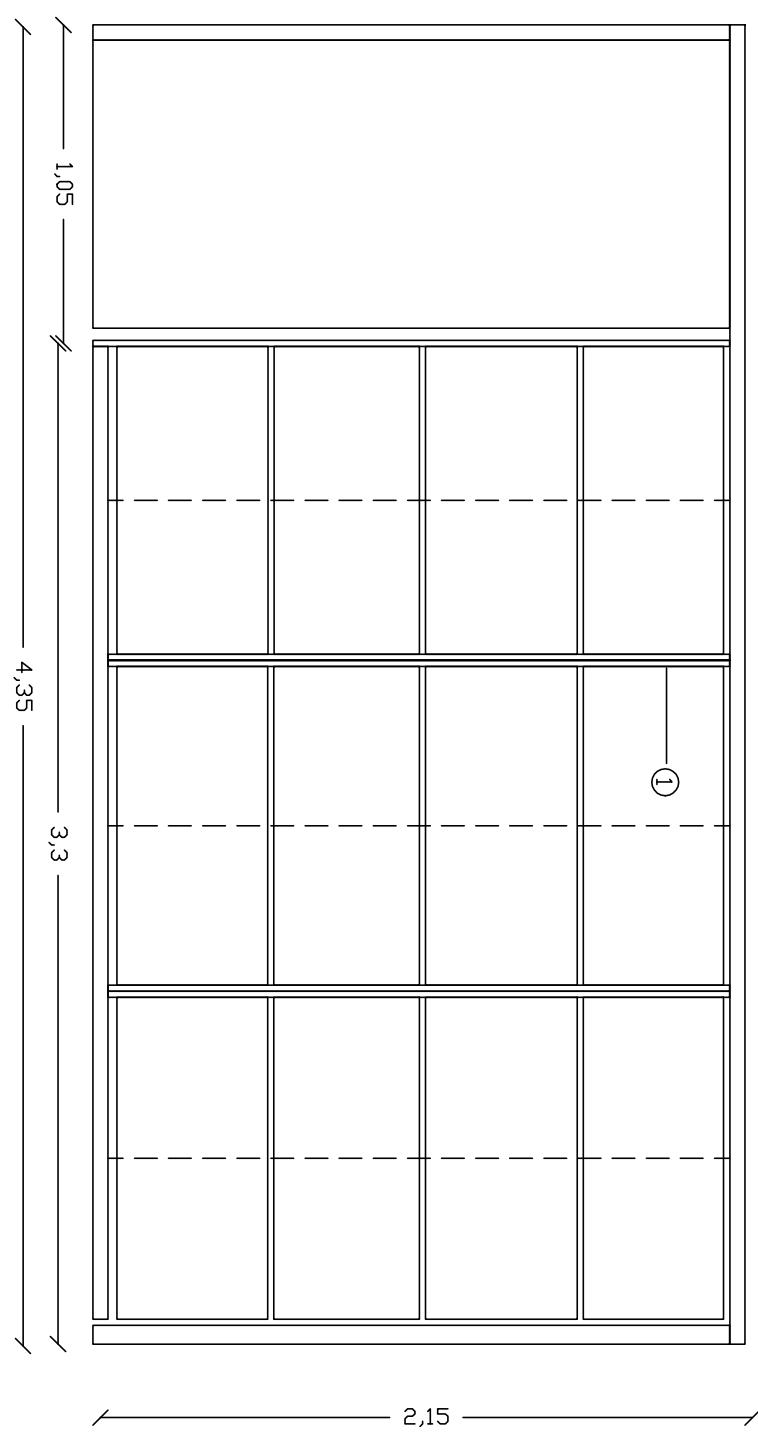


ΕΥΛΟΚΑΤΑΣΚΕΥΗ ΜΕ ΝΤΟΥΛΑΓΙΑ ΑΠΟΘΗΚΕΥΣΗΣ ΚΑΙ ΠΟΡΤΑ

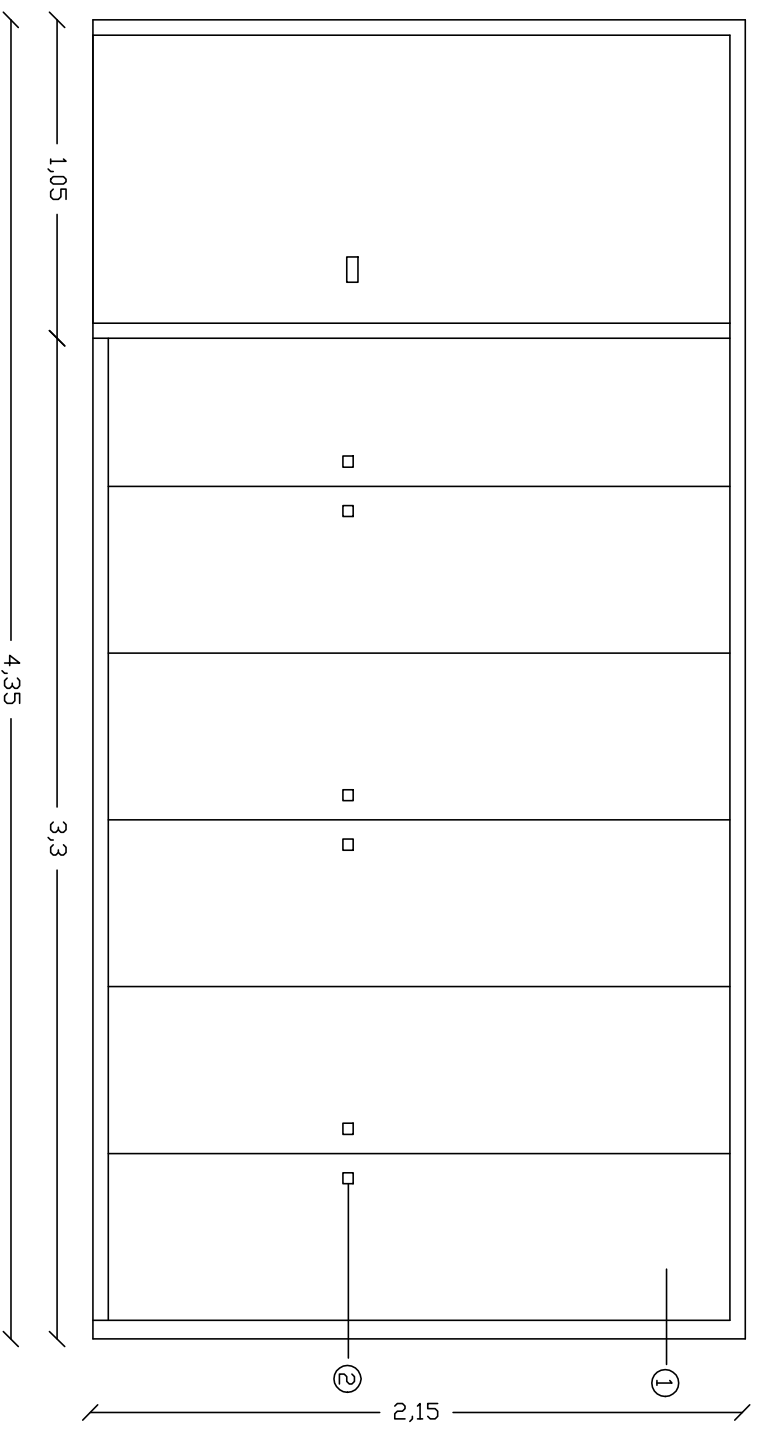

ΥΠΟΜΝΗΜΑ	
①	MDF ΜΕ ΕΠΕΝΔΥΣΗ ΜΕΛΑΜΙΝΗ
②	ΜΕΤΑΛΛΙΚΗ ΚΛΕΙΔΑΡΙΑ

<p>ΔΗΜΟΣ ΑΜΠΕΛΟΚΗΤΩΝ ΜΕΜΕΜΕΝΗΣ ΔΙΕΥΘΥΝΣΗ ΤΕΧΝΙΚΩΝ ΥΠΗΡΕΣΙΩΝ - ΠΟΛΥΔΟΜΙΚΑΣ - ΚΑΘΑΡΙΟΤΗΤΑΣ & ΑΣΦΑΛΕΙΑΣ Τμήμα Μελετών Κατασκευών & Τοπογραφικών Εργασιών</p>	
<p>ΕΡΓΟ: ΠΡΟΜΗΘΕΙΑ ΕΠΙΠΛΩΝ ΓΙΑ ΤΗΝ ΑΝΑΒΑΘΜΙΣΗ ΤΟΥ ΚΑΛΙΤΕΧΝΙΚΟΥ ΓΥΜΝΑΣΙΟΥ & ΘΕΣΣΑΛΟΝΙΚΗΣ</p>	
<p>ΘΕΜΑ ΣΧΕΔΙΟΥ: ΕΠΙΤΟΙΧΑ ΡΑΦΙΑ</p>	<p>A9</p>
<p>ΟΙ ΣΥΝΤΑΞΕΙΣ: ΜΑΡΙΝΟΥ ΜΑΡΙΑ ΜΠΑΜΠΙΛΙΑΝΝΗ ΕΛΤΙΑ</p>	
<p>ΔΕΚΕΜΒΡΙΟΣ 2020</p>	