

ΓΡΑΦΕΙΟ ΚΑΘΗΓΗΤΩΝ Α


ΔΙΑΔΡΟΜΟΣ

ΓΡΑΜΜΑΤΕΙΑ

ΑΡΧΕΙΟ

ΓΡΑΦΕΙΟ ΔΙΕΥΘ.

ΓΡΑΦΕΙΟ ΚΑΘΗΓΗΤΩΝ

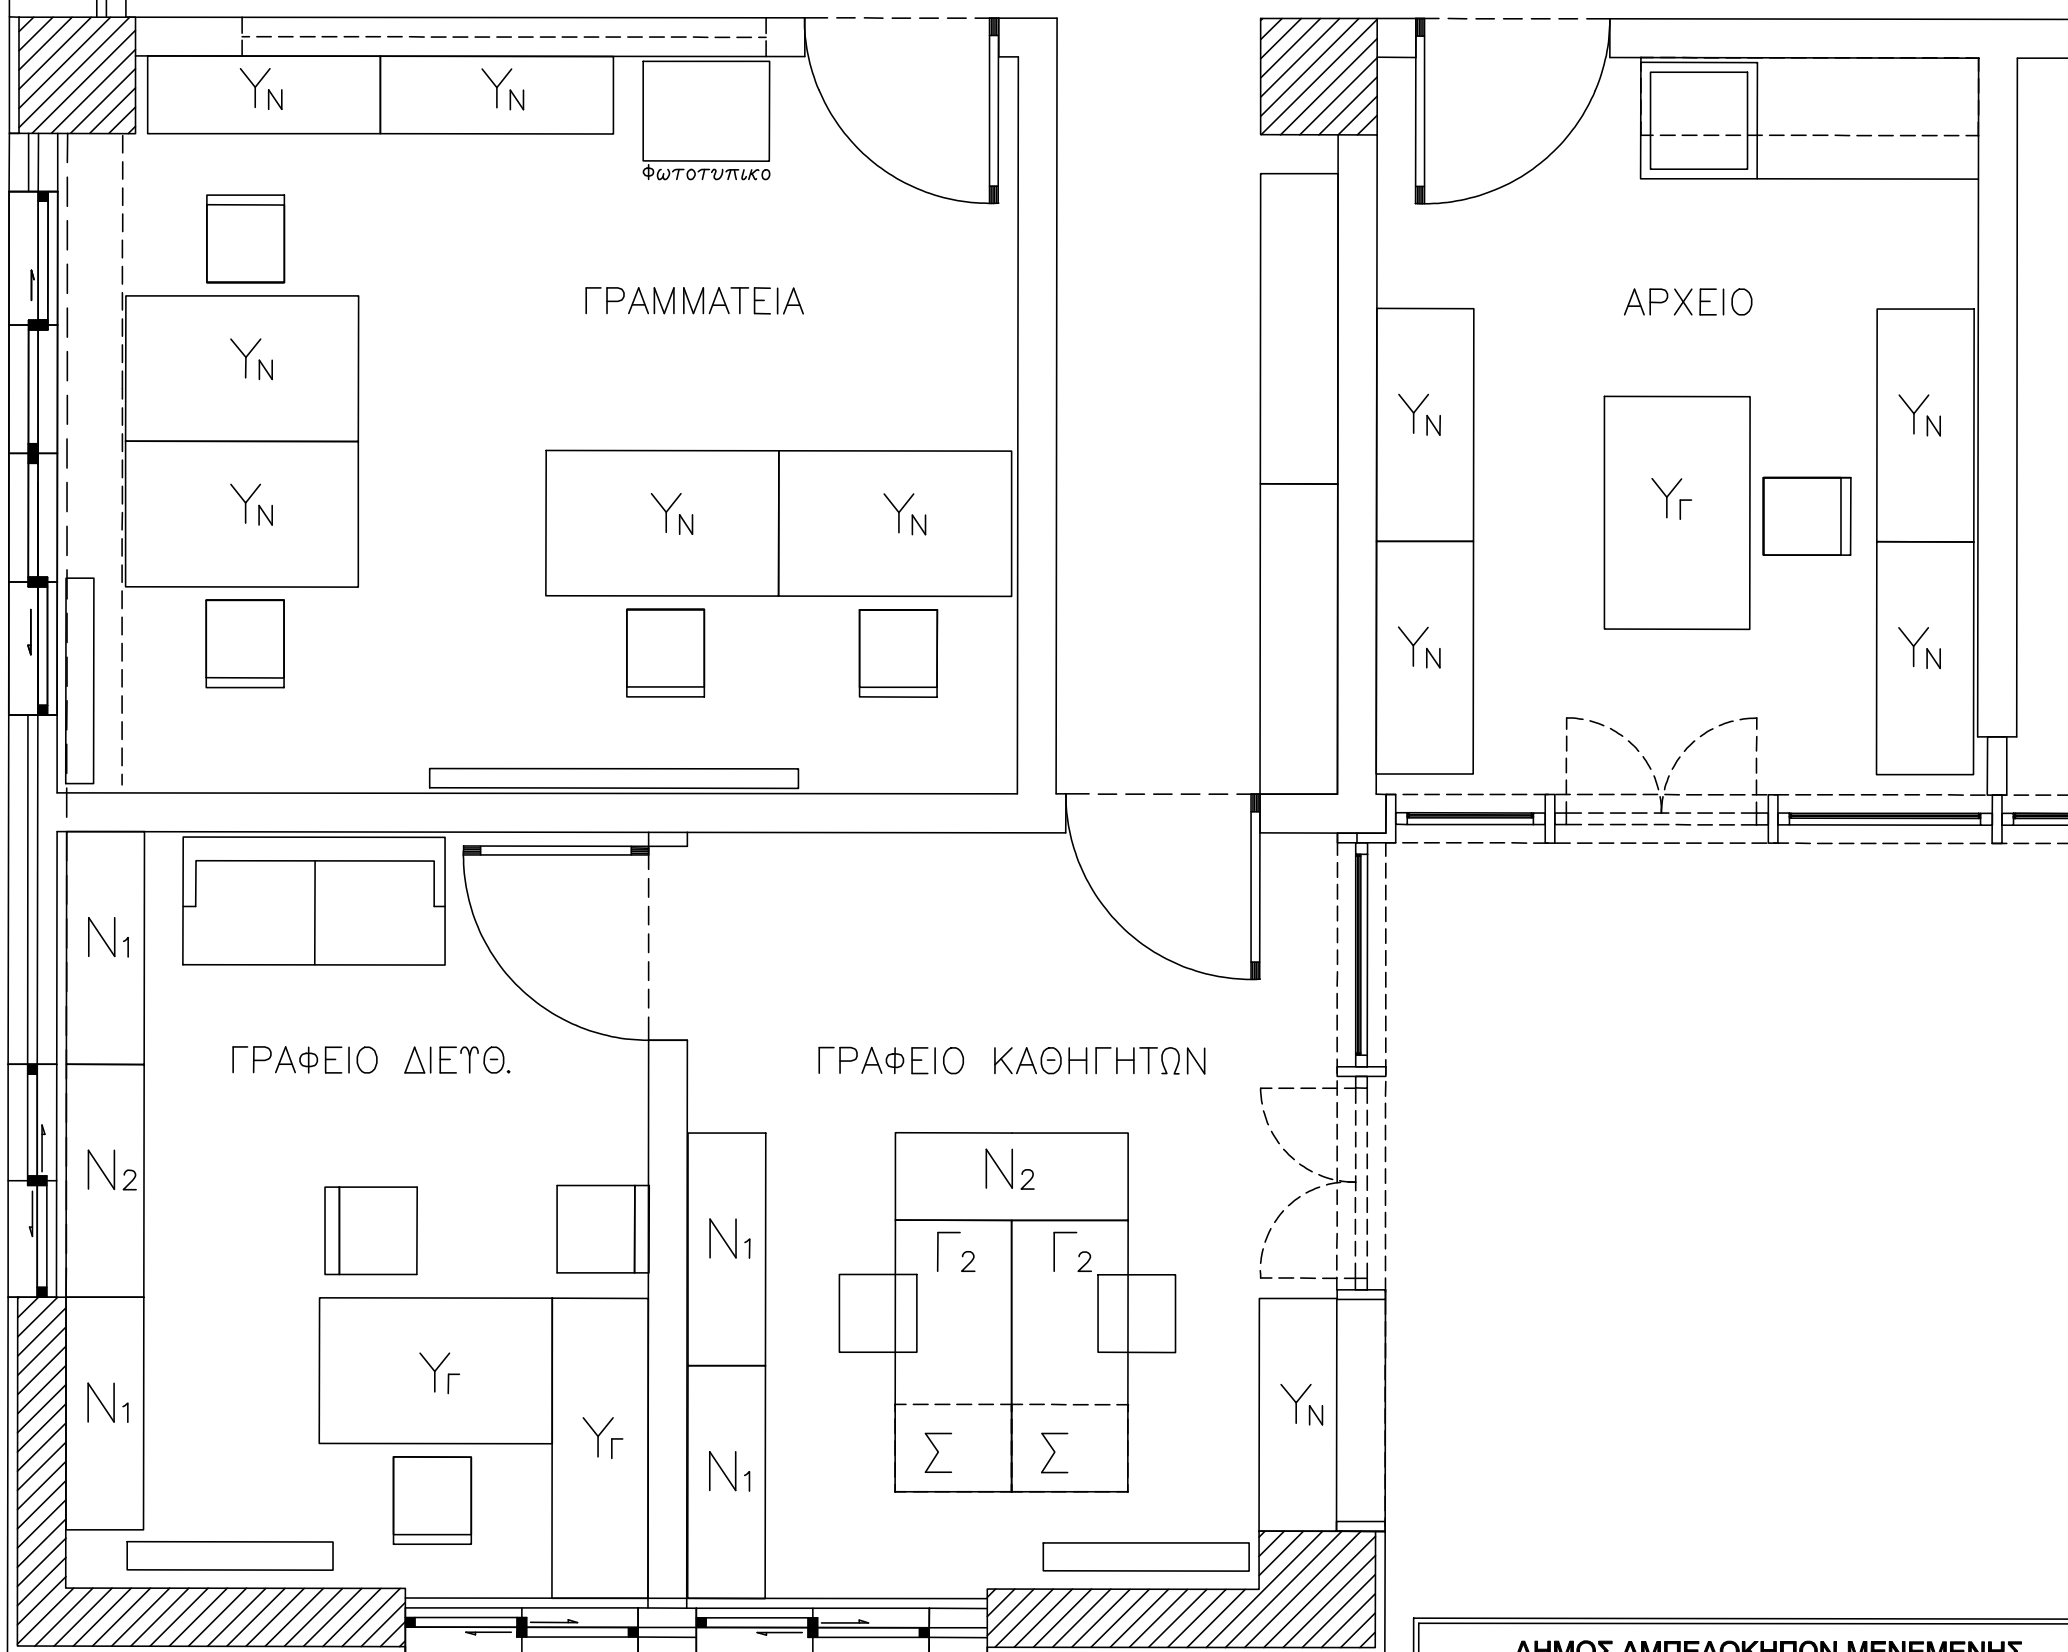

**ΥΠΟΜΝΗΜΑ**

- Γ<sub>1</sub> Γραφεία 1,20 x 0,60μ
- Γ<sub>2</sub> Γραφεία 1,40 x 0,60μ
- Σ<sub>Γ</sub> Συρταριέρες γραφείου
- Ν<sub>1</sub> Ντουλάπες 1,20 x 0,40 x 2,00
- Ν<sub>2</sub> Ντουλάπες 1,20 x 0,40 x 1,20
- Ν<sub>κ</sub> Ντουλάπια με κλειδαρια
- Ρ<sub>κ</sub> Ράφια επίτοιχα
- Ν<sub>μ</sub> μεταλλικά ερμάρια μαθητών
- Τ<sub>Σ</sub> Τραπέζι συνεδρίου

**ΥΦΙΣΤΑΜΕΝΟΣ ΕΞΟΠΛΙΣΜΟΣ**

- Υ<sub>Γ</sub> Υφιστάμενα γραφεία
- Υ<sub>Νκ</sub> Υφιστάμενα Ντουλάπια καθηγητών (με κλειδαρια)
- Υ<sub>Ν</sub> Υφιστάμενες ντουλάπες

**ΔΗΜΟΣ ΑΜΠΕΛΟΚΗΠΩΝ ΜΕΝΕΜΕΝΗΣ**  
 ΔΙΕΥΘΥΝΣΗ ΤΕΧΝΙΚΩΝ ΥΠΗΡΕΣΙΩΝ - ΠΟΛΕΟΔΟΜΙΑΣ -  
 ΚΑΘΑΡΙΟΤΗΤΑΣ & ΠΕΡΙΒΑΛΟΝΤΟΣ  
 Τμήμα Μελετών Κατασκευών & Πολεοδομικών Εφαρμογών

**ΕΡΓΟ: ΠΡΟΜΗΘΕΙΑ ΕΠΙΠΛΩΝ**  
**ΓΙΑ ΤΗΝ ΑΝΑΒΑΘΜΙΣΗ**  
**ΤΟΥ ΚΑΛΛΙΤΕΧΝΙΚΟΥ ΓΥΜΝΑΣΙΟΥ &**  
**ΚΑΛΛΙΤΕΧΝΙΚΟΥ ΛΥΚΕΙΟΥ**  
**ΘΕΣΣΑΛΟΝΙΚΗΣ**

**ΘΕΜΑ ΣΧΕΔΙΟΥ:**  
**ΚΑΛΛΙΤΕΧΝΙΚΟ ΓΥΜΝΑΣΙΟ**  
**ΔΙΑΤΑΞΗ ΕΠΙΠΛΩΝ**

**ΓΡΑΦΕΙΟ ΔΙΕΥΘΥΝΣΗΣ**  
**ΓΡΑΦΕΙΟ ΚΑΘΗΓΗΤΩΝ Γ**

**ΟΙ ΣΥΝΤΑΞΑΣΕΣ:**  
**ΜΑΡΙΝΟΥ ΜΑΡΙΑ**  
**ΜΠΑΡΜΠΑΓΙΑΝΝΗ ΕΛΠΙΔΑ**

ΔΕΚΕΒΡΙΟΣ 2020

**A11**