


# ΥΠΟΜΝΗΜΑ

- ΟΡΙΟ ΠΟΛΕΟΔΟΜΙΚΗΣ ΕΝΟΤΗΤΑΣ
- - - - - ΟΡΙΟ ΑΠΑΛΛΟΤΡΙΩΣΗΣ Ο.Σ.Ε.
- ΟΡΙΟ ΠΕΡΙΟΧΗΣ ΜΕΛΕΤΗΣ
- — — — — ΡΥΜΟΤΟΜΙΚΗ ΓΡΑΜΜΗ
- — — — — ΟΙΚΟΔΟΜΙΚΗ ΓΡΑΜΜΗ - ΠΕΡΙΓΡΑΜΜΑ ΔΟΜΗΣΗΣ
- 5 ΠΡΟΚΗΠΙΟ
- ΠΛΑΤΕΙΑ ΣΤΟΑ
- ΠΕΖΟΔΡΟΜΟΣ ● ΠΕΖΟΔΡΟΜΟΣ
- ΓΕΝΙΚΗ ΚΑΤΟΙΚΙΑ
- ΕΚΠΑΙΔΕΥΣΗ
- ΚΟΙΝΟΧΡΗΣΤΟΣ ΧΩΡΟΣ
- ΠΑΙΔΙΚΗ ΧΑΡΑ
- ΠΛΑΤΕΙΑ
- ΠΕΖΟΔΡΟΜΙΑ
- ΔΡΟΜΟΙ

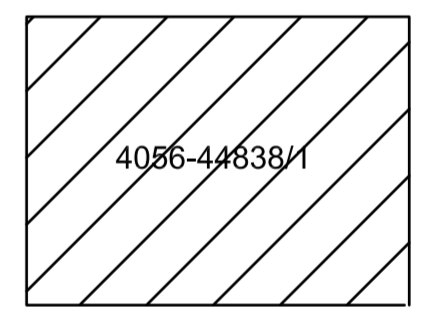

ΕΛΛΗΝΙΚΗ ΔΗΜΟΚΡΑΤΙΑ  
ΠΕΡΙΦΕΡΕΙΑ ΚΕΝΤΡΙΚΗΣ ΜΑΚΕΔΟΝΙΑΣ  
Π.Ε. ΘΕΣΣΑΛΟΝΙΚΗΣ  
ΔΙΕΥΘΥΝΣΗ ΤΕΧΝΙΚΩΝ ΥΠΗΡΕΣΙΩΝ & ΔΟΜΗΣΗΣ  
ΤΜΗΜΑ ΔΟΜΗΣΗΣ ΚΑΙ ΠΟΛΕΟΔΟΜΙΚΟΥ ΣΧΕΔΙΑΣΜΟΥ


**ΠΟΛΕΟΔΟΜΙΚΗ ΜΕΛΕΤΗ ΑΝΑΜΟΡΦΩΣΗΣ  
ΤΟΥ ΑΡΘΡΟΥ 15 ΤΟΥ Ν.2508/97  
ΣΕ ΤΜΗΜΑ ΤΗΣ Π.Ε. 4 ΤΗΣ Δ.Ε. ΜΕΝΕΜΕΝΗΣ  
ΔΗΜΟΥ ΑΜΠΕΛΟΚΗΠΩΝ ΜΕΝΕΜΕΝΗΣ**

ΜΕΛΕΤΗ:	<b>ΠΟΛΕΟΔΟΜΙΚΗ ΜΕΛΕΤΗ</b>	<b>Β1 ΣΤΑΔΙΟ</b>
---------	---------------------------	----------------------

ΘΕΜΑ ΣΧΕΔΙΟΥ: ΣΧΕΔΙΟ ΔΙΑΧΕΙΡΙΣΗΣ ΚΟΙΝΟΧΡΗΣΤΩΝ ΧΩΡΩΝ	ΚΛΙΜΑΚΑ 1:1000	ΑΡ. ΣΧΕΔΙΟΥ Π.3
--	-------------------	--------------------

ΑΝΑΔΟΧΟΣ ΕΡΓΟΥ  <b>ΔΙΚΤΥΟ ΑΝΩΝΥΜΗ ΕΤΑΙΡΕΙΑ ΤΕΧΝΙΚΩΝ ΜΕΛΕΤΩΝ</b>	ΓΙΑ ΤΗ ΔΙΚΤΥΟ Α.Ε.  ΔΟΥΜΑΣ ΔΗΜΗΤΡΙΟΣ ΑΡΧΙΤΕΚΤΩΝ ΜΗΧΑΝΙΚΟΣ ΗΜΕΡΟΜΗΝΙΑ ΝΟΕΜΒΡΙΟΣ 2022
---	--

ΘΕΣΣΑΛΟΝΙΚΗ, ΝΟΕΜΒΡΙΟΣ 2022			
	Ο Μηχανικός	Υπογραφή	Ημερομηνία
ΟΙ ΕΠΙΒΛΕΠΟΝΤΕΣ			
<b>ΕΓΚΡΙΘΗΚΕ</b>			
ΕΓΚΡΙΤΙΚΗ ΑΠΟΦΑΣΗ:			

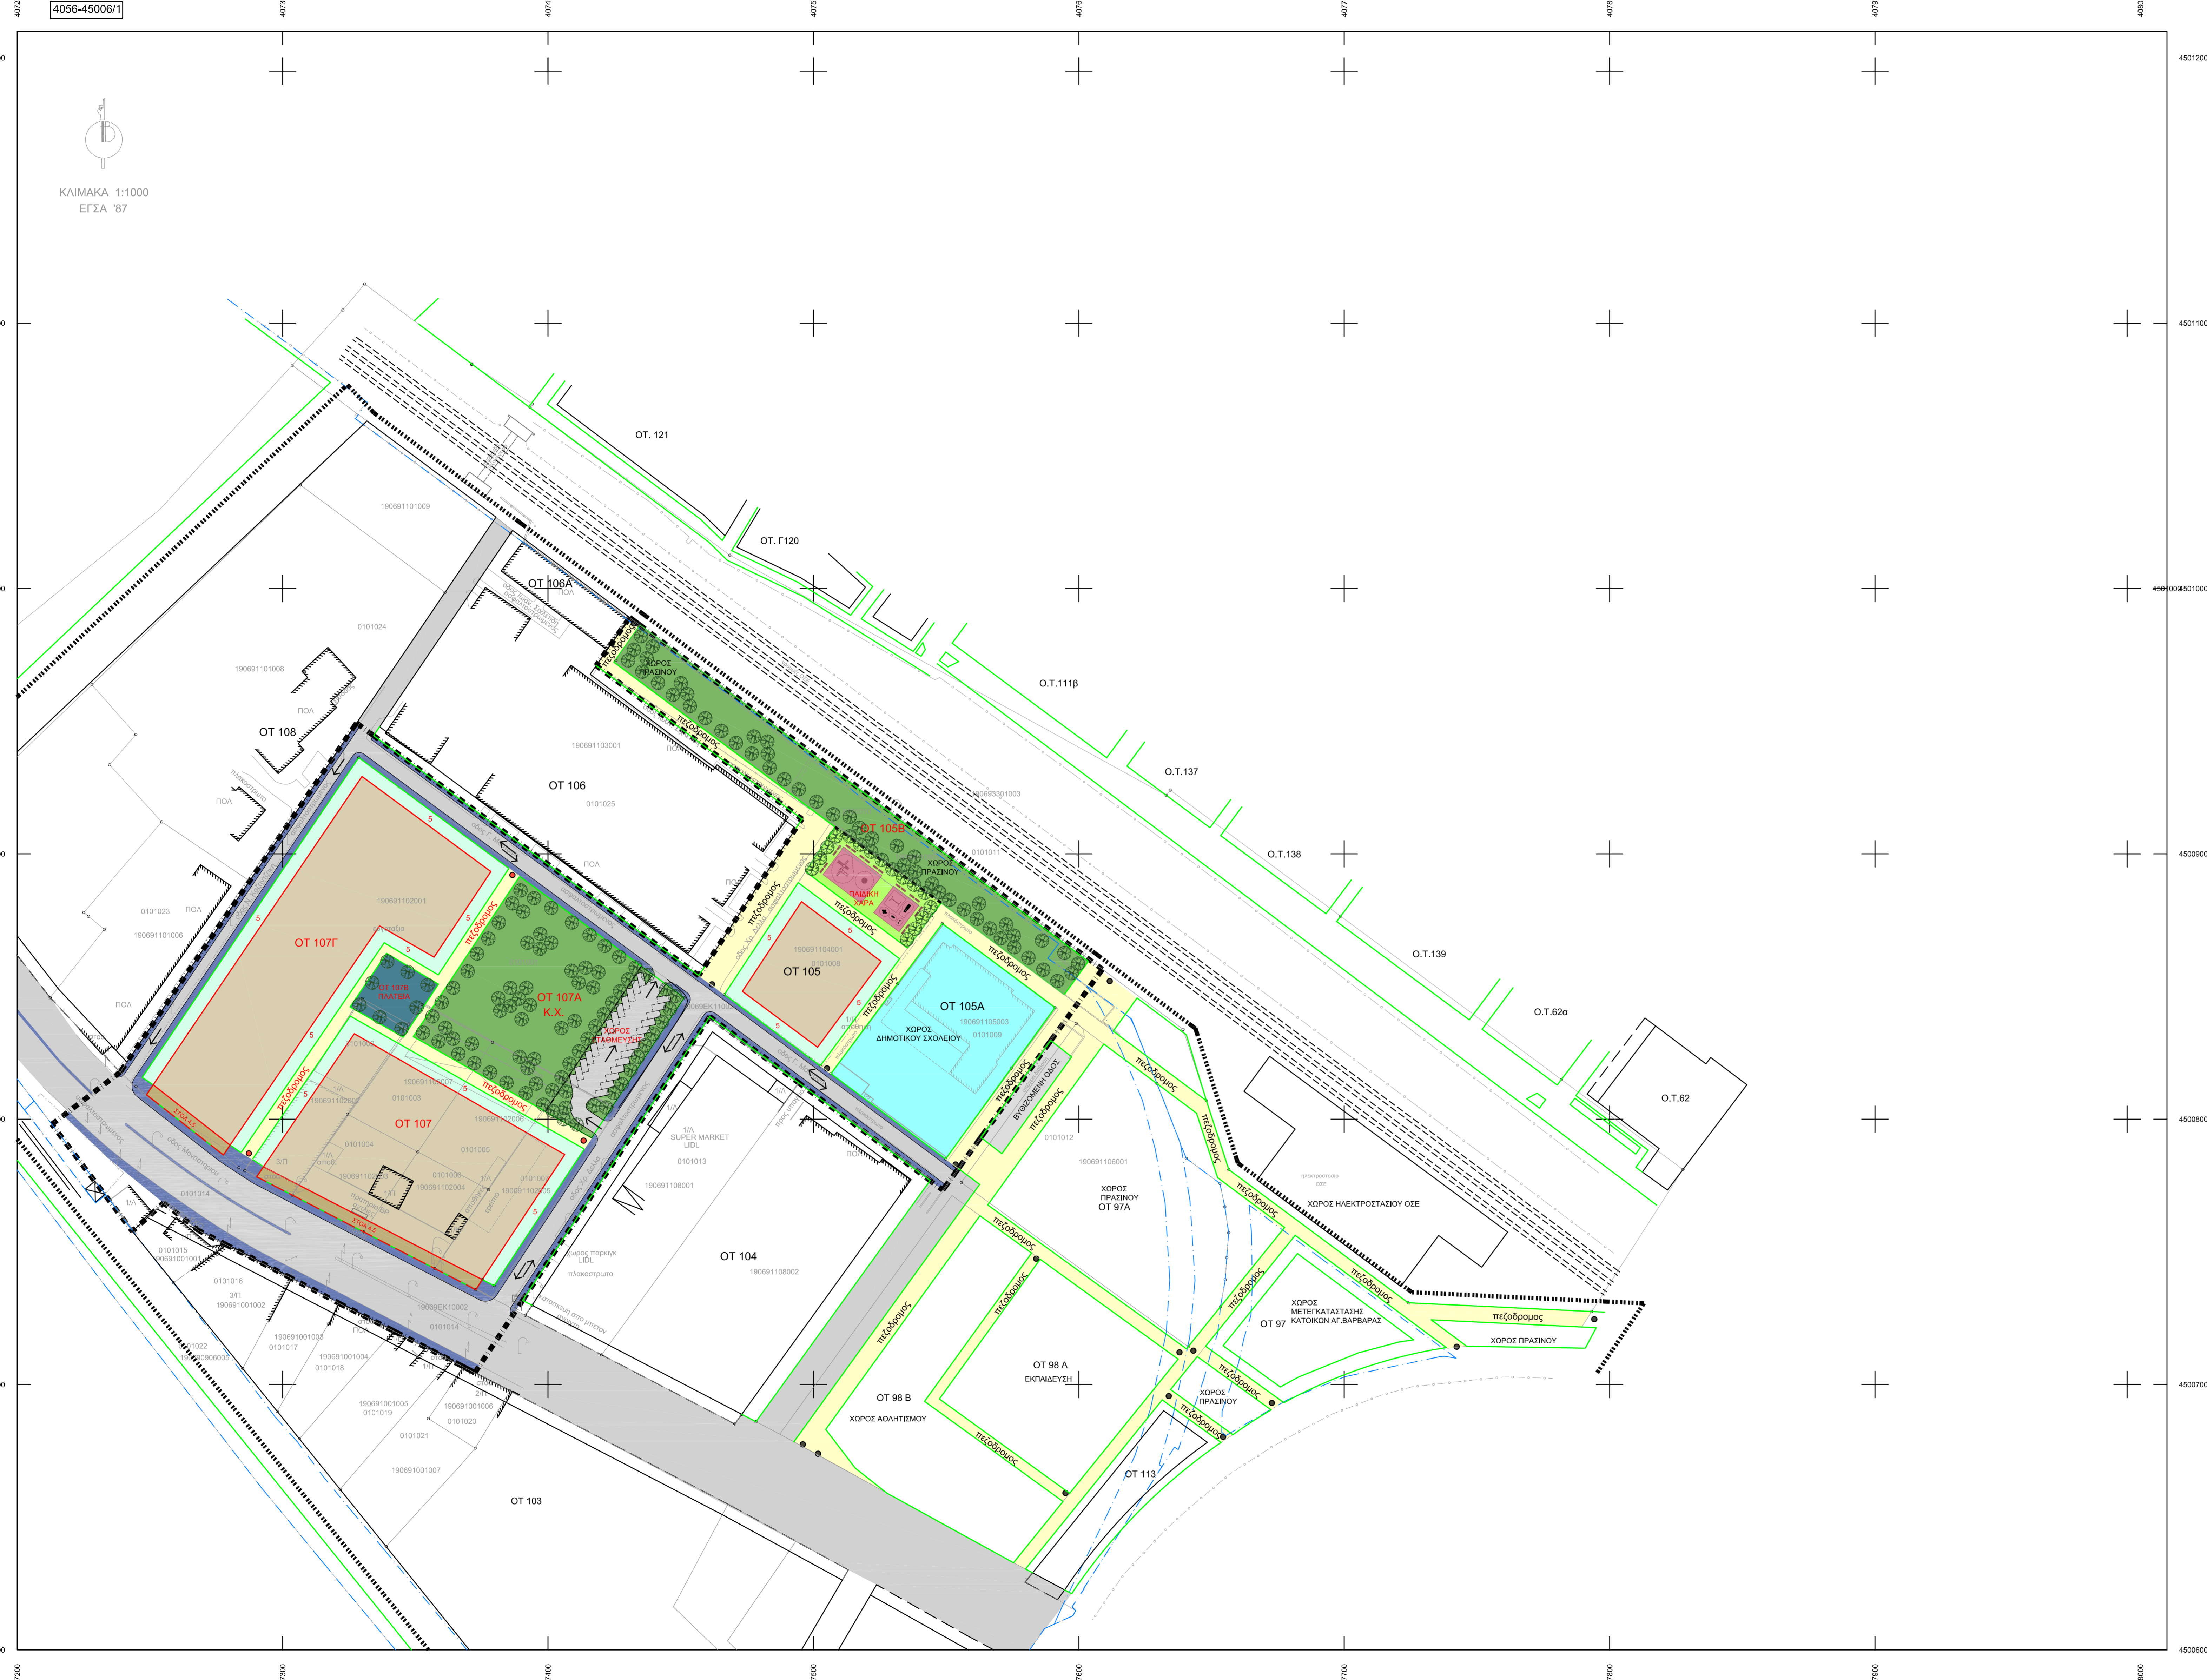

ΚΛΙΜΑΚΑ 1:1000  
ΕΓΣΑ '87